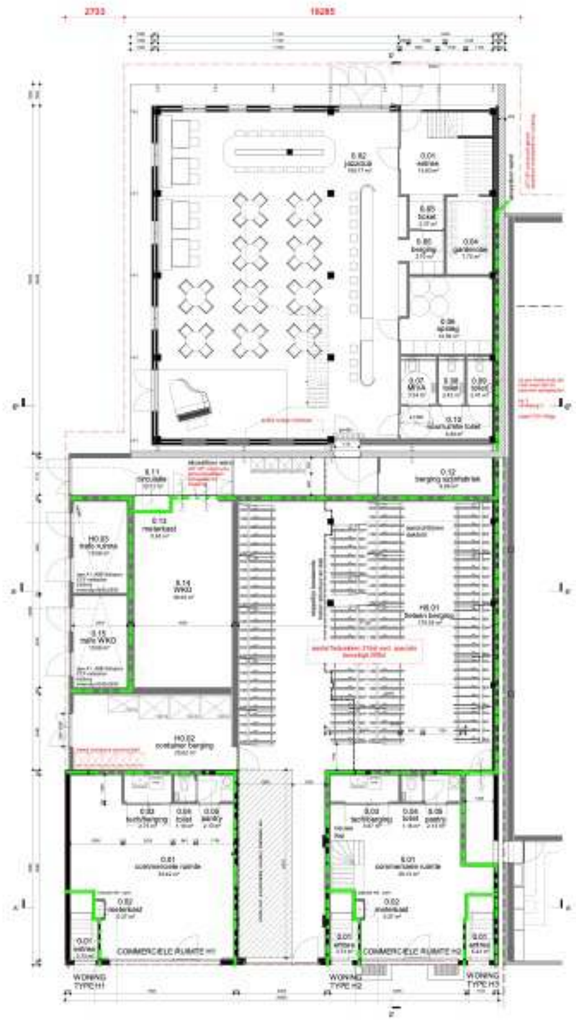

begane grond - nieuw

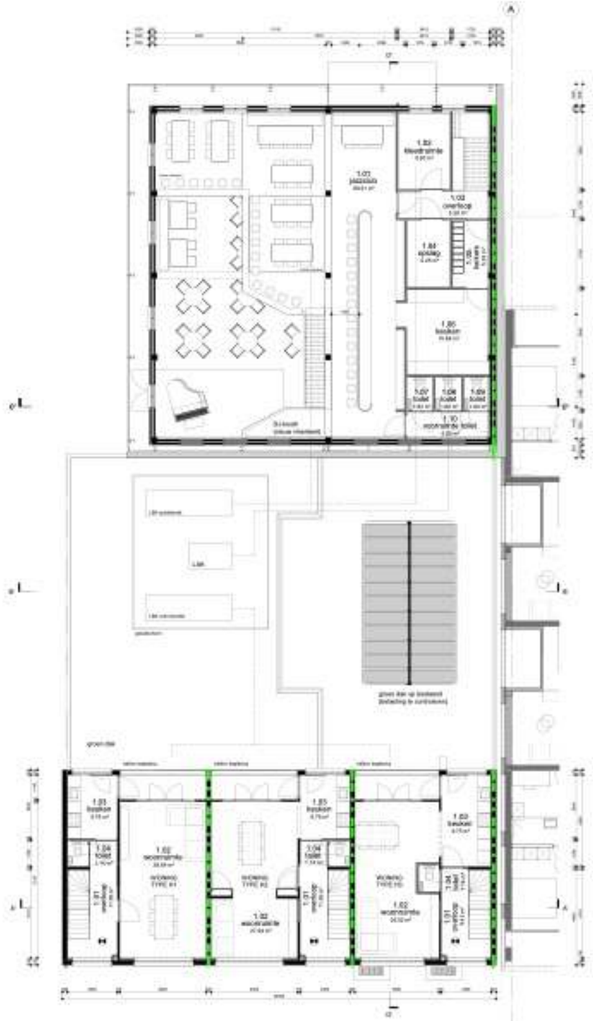

1e verdieping - nieuw

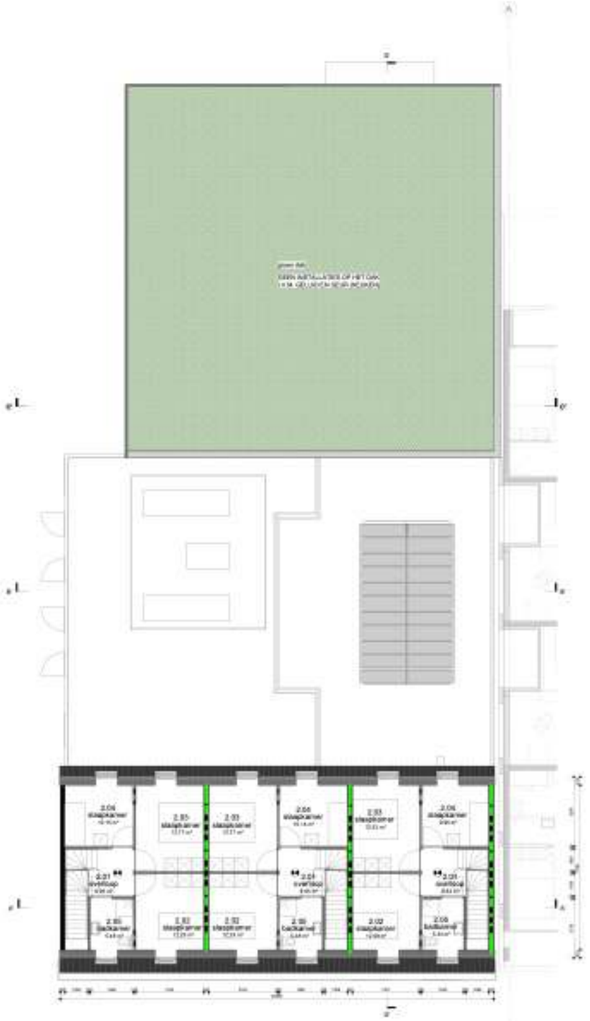

2e verdieping - nieuw

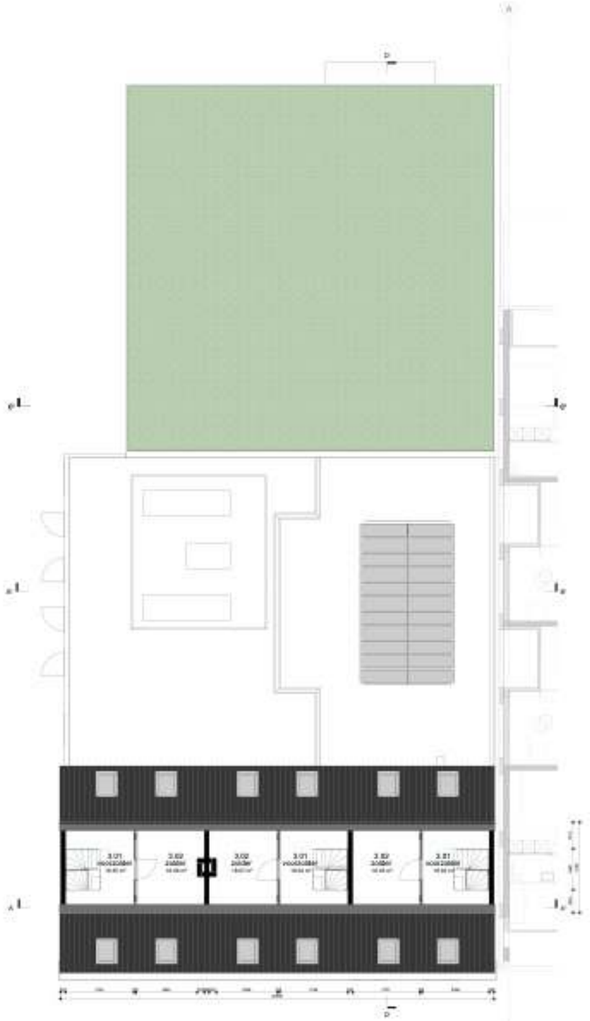

3e verdieping - nieuw

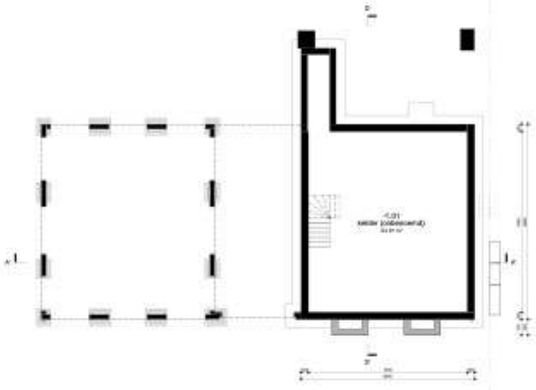

-01 kelder (onderkant)

R	17-09-22	BM CONCEPT
A	03-11-21	BM CONCEPT
datum	tekent	omschrijving

project: Kleverlaan Oost

opdrachtnummer: 2117

opdrachtgever: Gemeente Spijkenisse Dienst Ruimte Wethouderlaan 116 3201 RT Brielle

omschrijving: Omschrijving ontwerp

tekening: plattegrond maaiveld 1

formaat: A0

schaal: 1:100

tekeningnummer: 2117 - V-H101

GROSFELD BENNEKOM VAN DER VELDE ARCHITECTEN