





**Voorgevel (N-O) 1:100**



**Achtergevel (Z-W) 1:100**

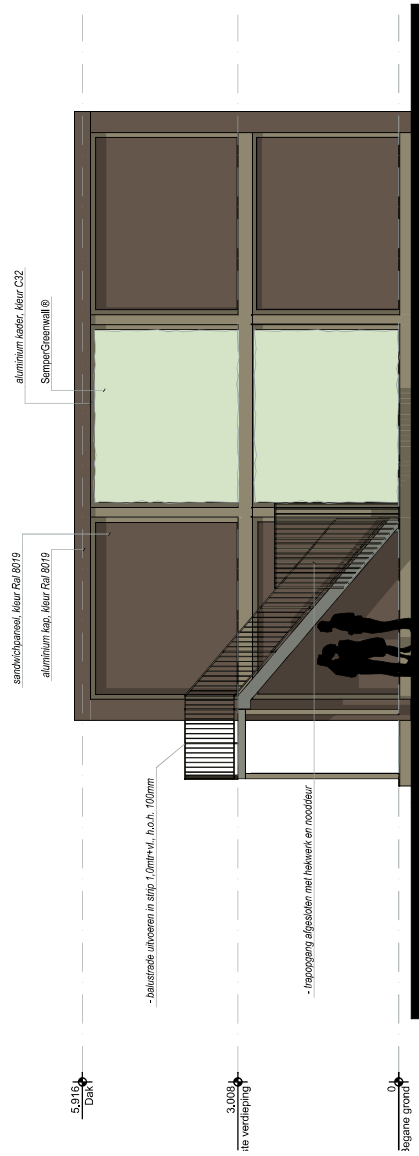


**Linker Zijgevel (N-W) 1:100**

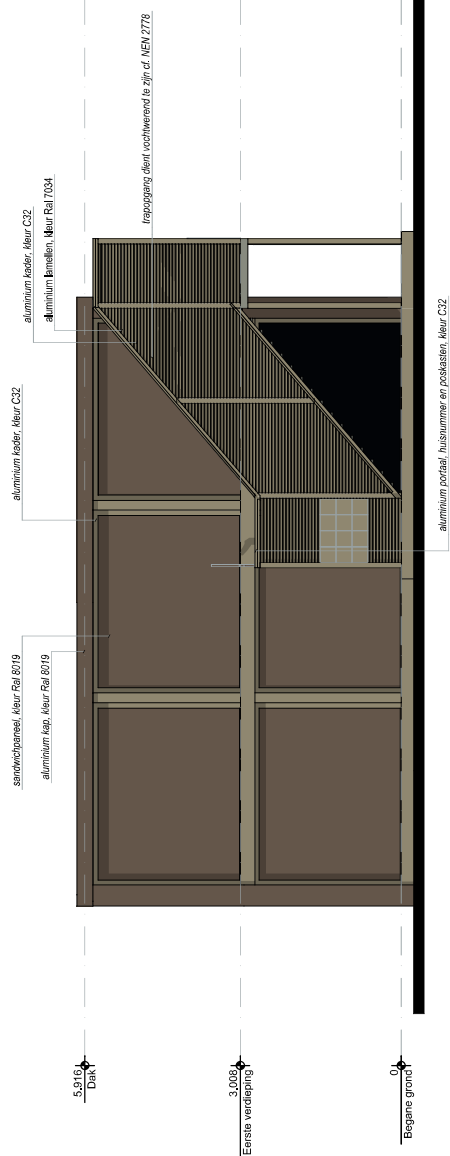


**Rechter Zijgevel (Z-O) 1:100**

LET OPI!  
bebouwing valt niet buiten  
bebouwingsvlak opgegeven in  
kavelaansporen Haaren  
zowel bij zijgevel als achtergevel  
trappenhuis.

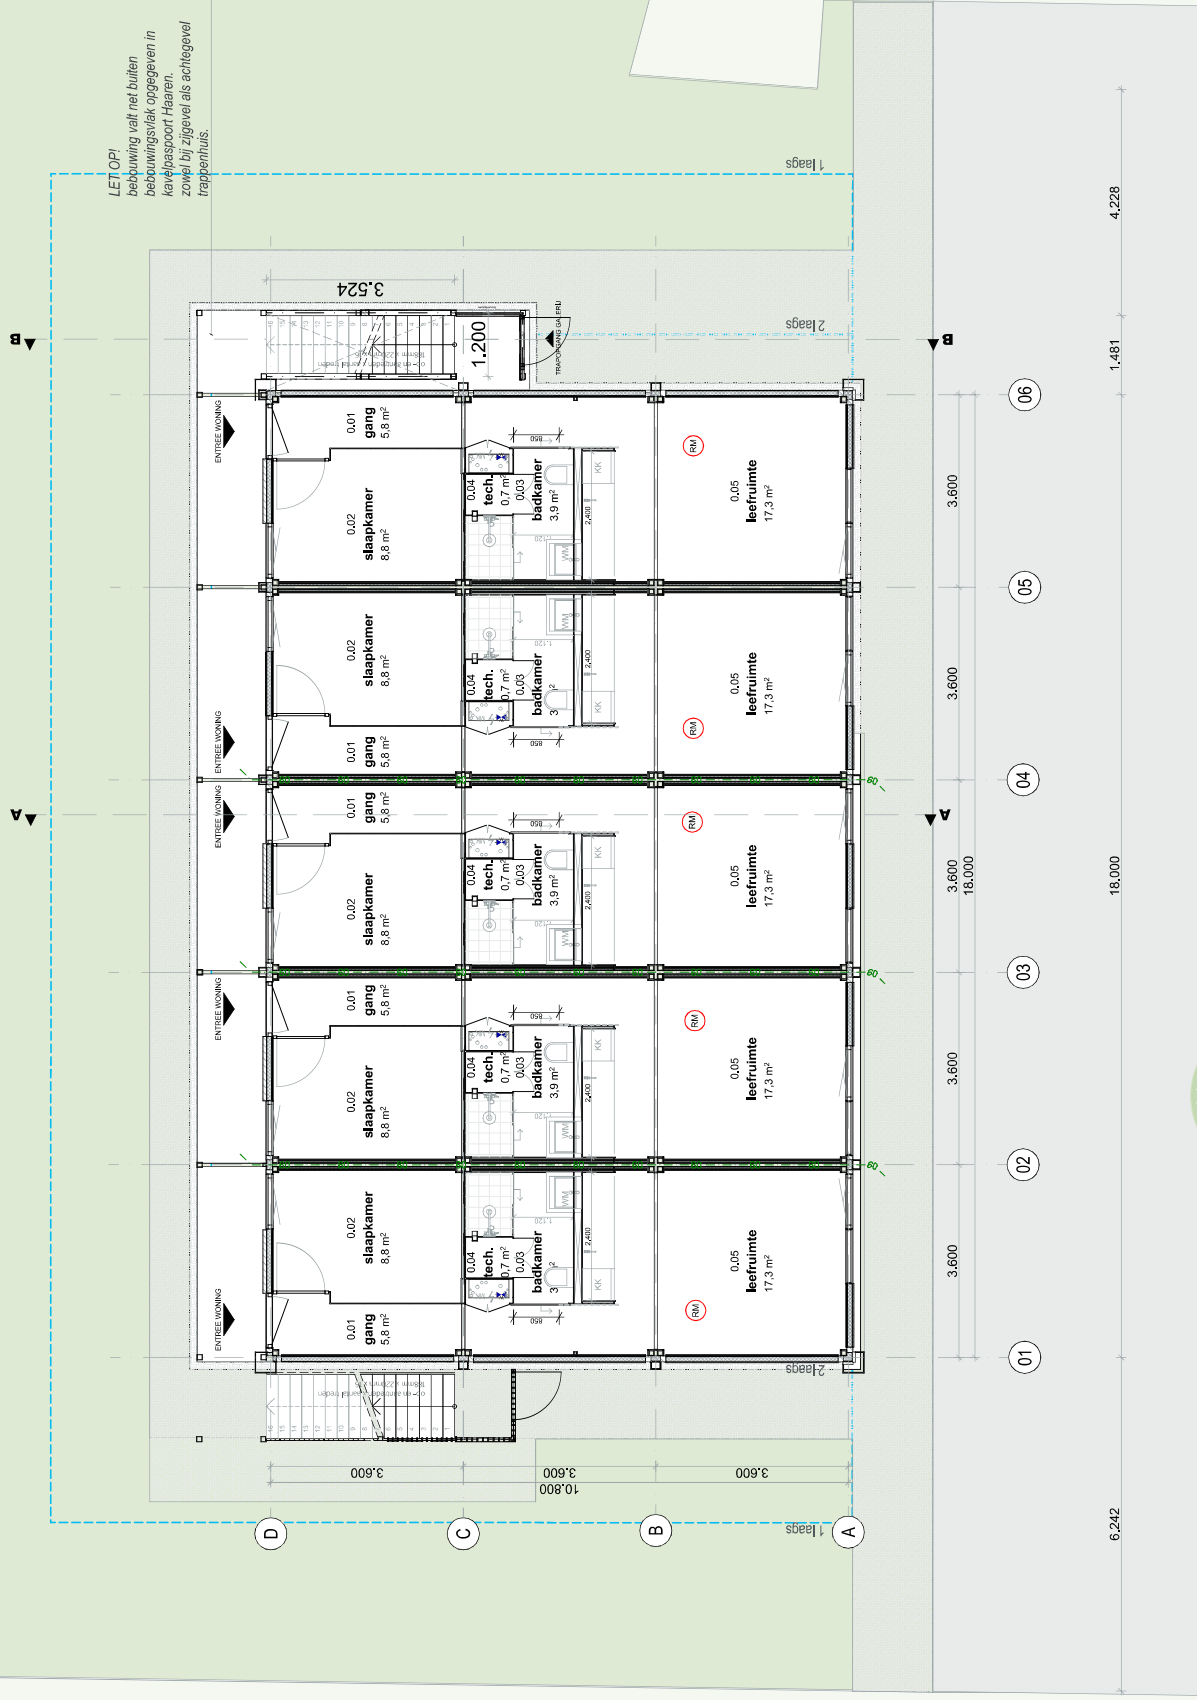

Begane grond 1:100

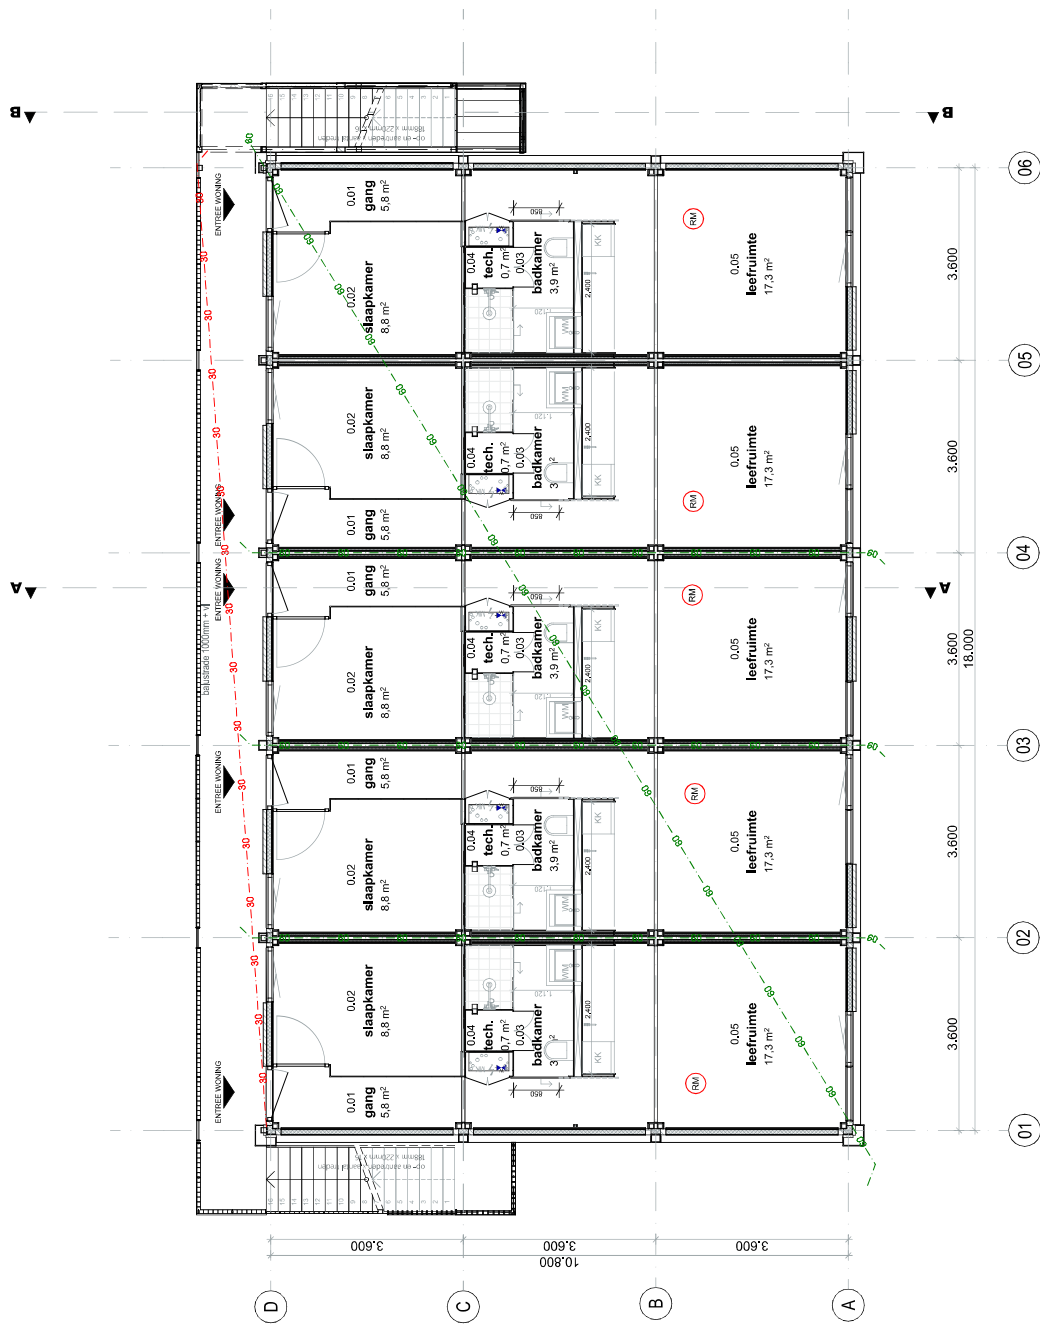

## Eerste verdieping 1:100

