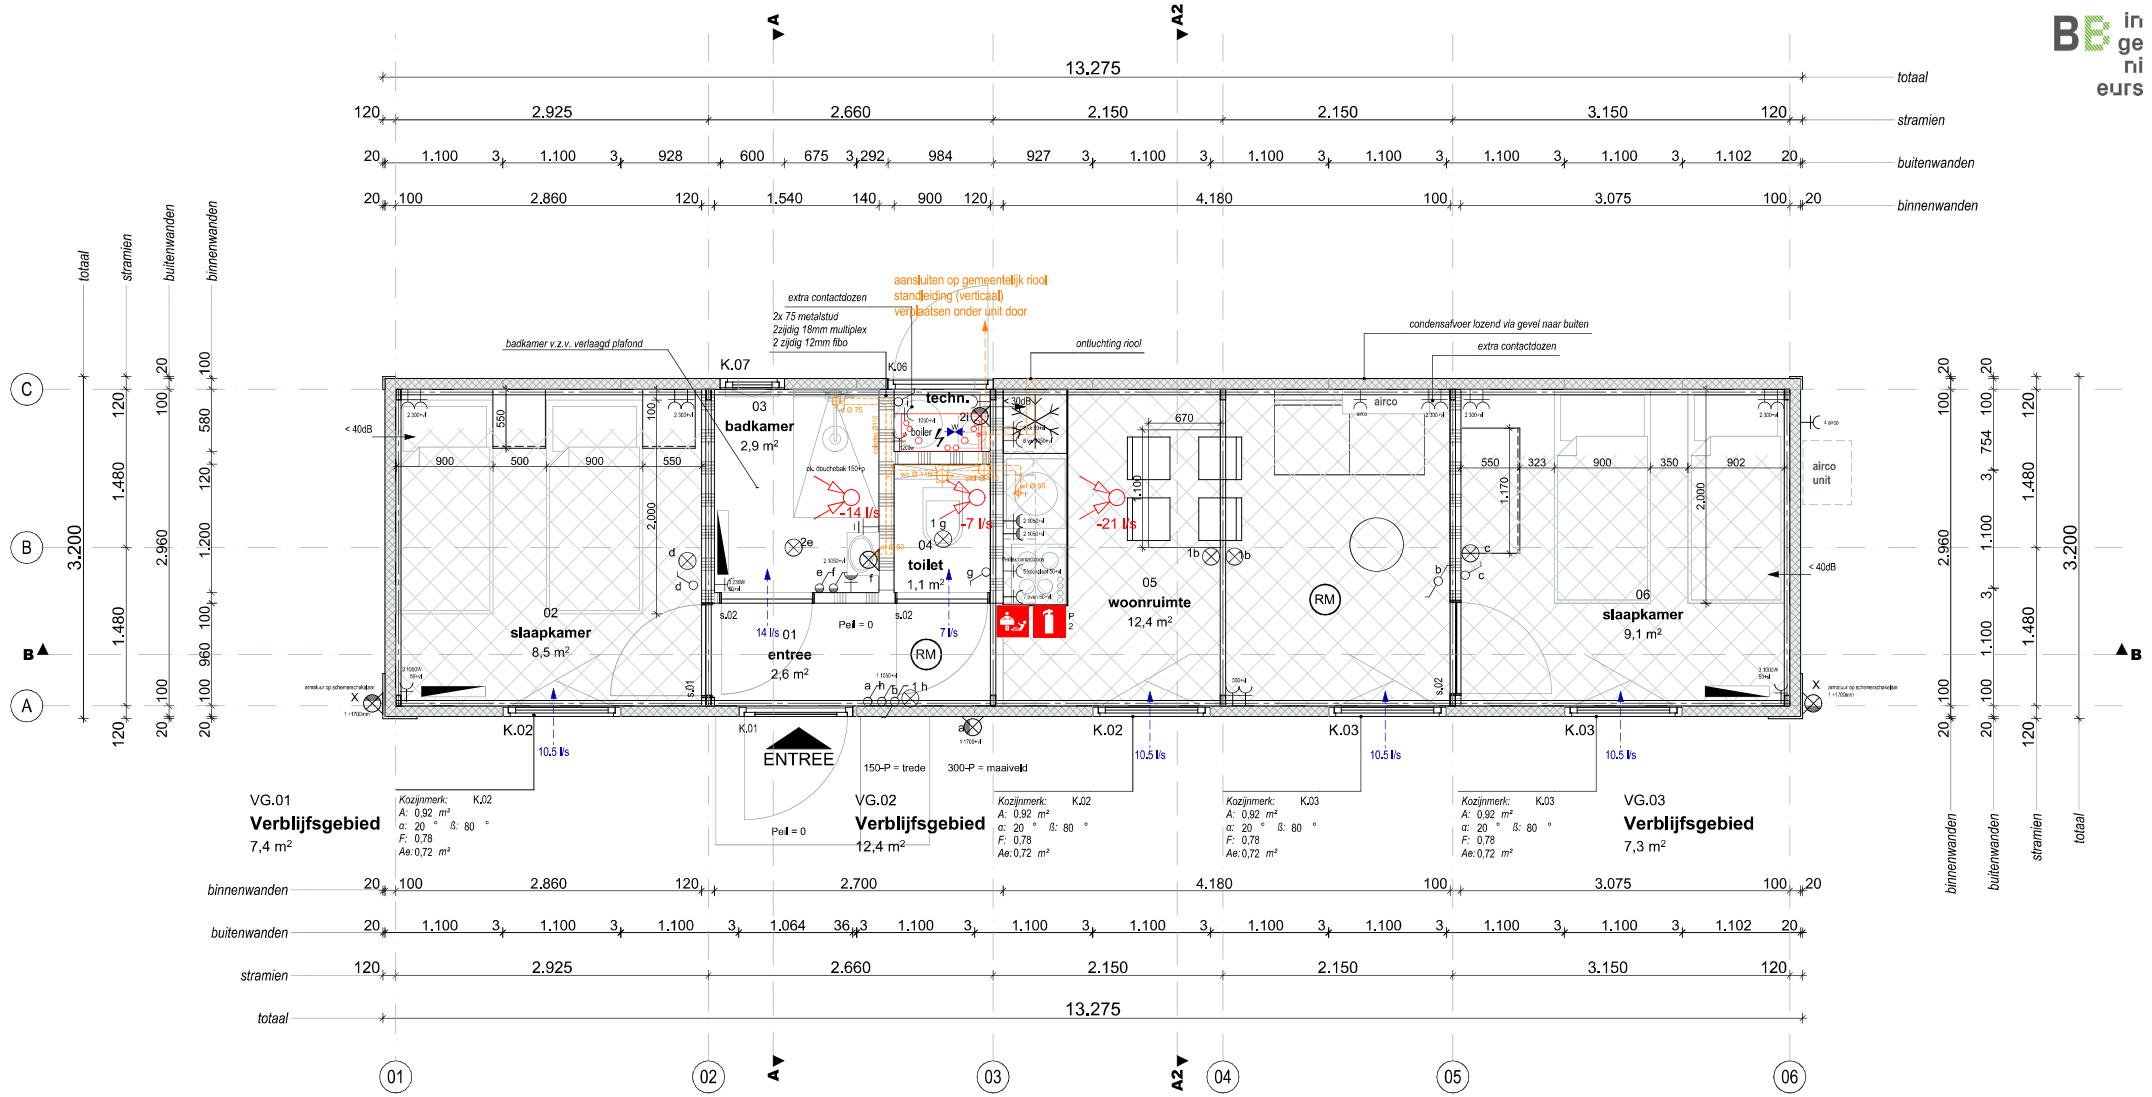

00 Ruimtes - Tijdelijke huisvesting

2D	Nr.		Categorie	Naam	m²
Begane grond					
	01		verkeersruimte	entree	2,59
	02		verblijfsruimte	slaapkamer	8,47
	03		badruimte	badkamer	2,93
	04		toiletruimte	toilet	1,08
	05		verblijfsruimte	woonruimte	12,37
	06		verblijfsruimte	slaapkamer	9,10
	07		technische ruimte	techn.	0,52
	BVO.01	BV	bruto vloeroppervlak	Bruto vloeropp.	41,82
	GO.01	GO	woonfunctie	Gebruiksoppervlak	37,89
	VG.01	VG	verblijfsgebied	Verblijfsgebied	7,41
	VG.02	VG	verblijfsgebied	Verblijfsgebied	12,37
	VG.03	VG	verblijfsgebied	Verblijfsgebied	7,25

VG-GO

ID	Functiegebied	Opp	(VG/GO)x100%
Begane grond			
Gebruiksoppervlak	woonfunctie	37,89	
Verblijfsgebied	verblijfsgebied	27,03	71%

Ventilatie

Naam	Categorie	opp. m²	TOEVOER - EIS 0,9dm³/s	Afvoer
Begane grond				
badkamer	badruimte	2,93	0,00	14,00
slaapkamer	verblijfsruimte	17,57	0,00	0,00
toilet	toiletruimte	1,08	0,00	7,00
Verblijfsgebied	verblijfsgebied	27,03	24,34	0,00
woonruimte	verblijfsruimte	12,37	0,00	21,00
			24,34 dm³/s	42,00 dm³/s

EIS

TOEVOER	AFVOER
24 dm³/s	42 dm³/s

BENODIGD

TOEVOER	AFVOER
42 dm³/s	42 dm³/s

mech. af - nat. toe:
4x 10,5dm³/s toevoer via ventilatieroosters

ELEKTRA SYMBOLEN:

- enkele wandcontactdoos, geaard
- dubbele wandcontactdoos, geaard en waterdicht
- enkele schakelaar gekoppeld aan lamp (a)
- wissel schakelaar gekoppeld aan lamp (a)
- enkele schakelaar gekoppeld aan lamp (a) waterdicht
- enkele wandcontactdoos, geaard en waterdicht
- aansluitpunt centraaldoos
- aansluitpunt verlichting gloeilamp (a)
- wand verlichting spaarlamp (a)
- meterkast invoer kast

ALGEMENE SYMBOLEN:

- hoofdaansluiting water
- hoofdaansluiting elektra
- mechanische ventilatie unit
- warmte opwekker
- blusdeken
- handblusser
- brandscheiding, 30min WBDBO
- riolering
- afvoer ventilatielucht
- aanvoer ventilatielucht

PROJECTNUMMER	BLADNUMMER	FASE	STARTDATUM		MODELLEUR	
23-016	10_O	Definitief ontwerp	WIJZIGINGS DATUM	2023-07-11 / 2023-09-01	CONTROLLEUR	D. vd Klundert / S. Siersma
	SCHAAL 1:50	BETREFT PLATTEGROND BASIS	STATUS	Vergunning		

Woonunits tijdelijke huisvesting Poelderstraat (perceel L 1329) Budel