

KADASTRALE KAART:

SCHAAL: 1:1000
 ADRES: Poelderstraat (perceel L 1329) Budel
 PERCEEL: L - 1457



Renvooi situatie bestaand

- perceel lijnen (kadaster)
- bestaande bebouwing omgeving
- perceeloppervlak 2.260 m²
- woonunits 13 st.
- unit algemeen 1 st.
- bloem/plantenbakken/ hoge grassen
- gras/speelveld + speeltoestel en bankjes
- inrit (niet breder dan 5 meter)
- entree woning

PROJECTNUMMER 23-016	BLOEDNUMMER 05_0	STARTDATUM 2023-07-11	WILZIGINGS DATUM 2023-09-01	STATUS Vergunning
Definitief ontwerp		Woonunits tijdelijke huisvesting Poelderstraat (perceel L 1329) Budel		
SITUATIE NIEUW 1:1000				
MODELLEUR S. Siersma		MODELLEUR D. vd Klundert		

SITUATIE + DIGITALE INMETING BOMEN

SITUATIE PERCEEL

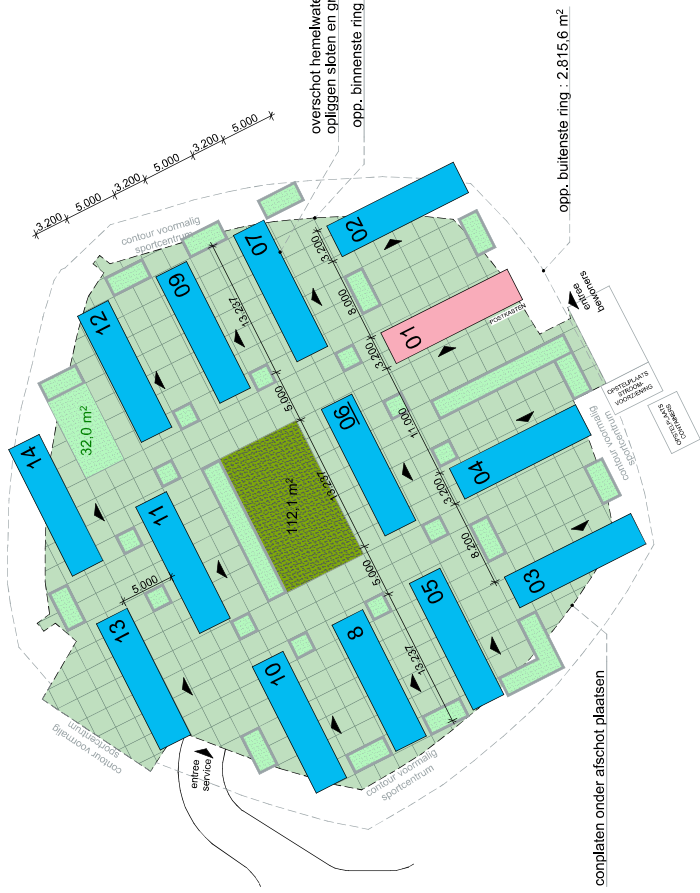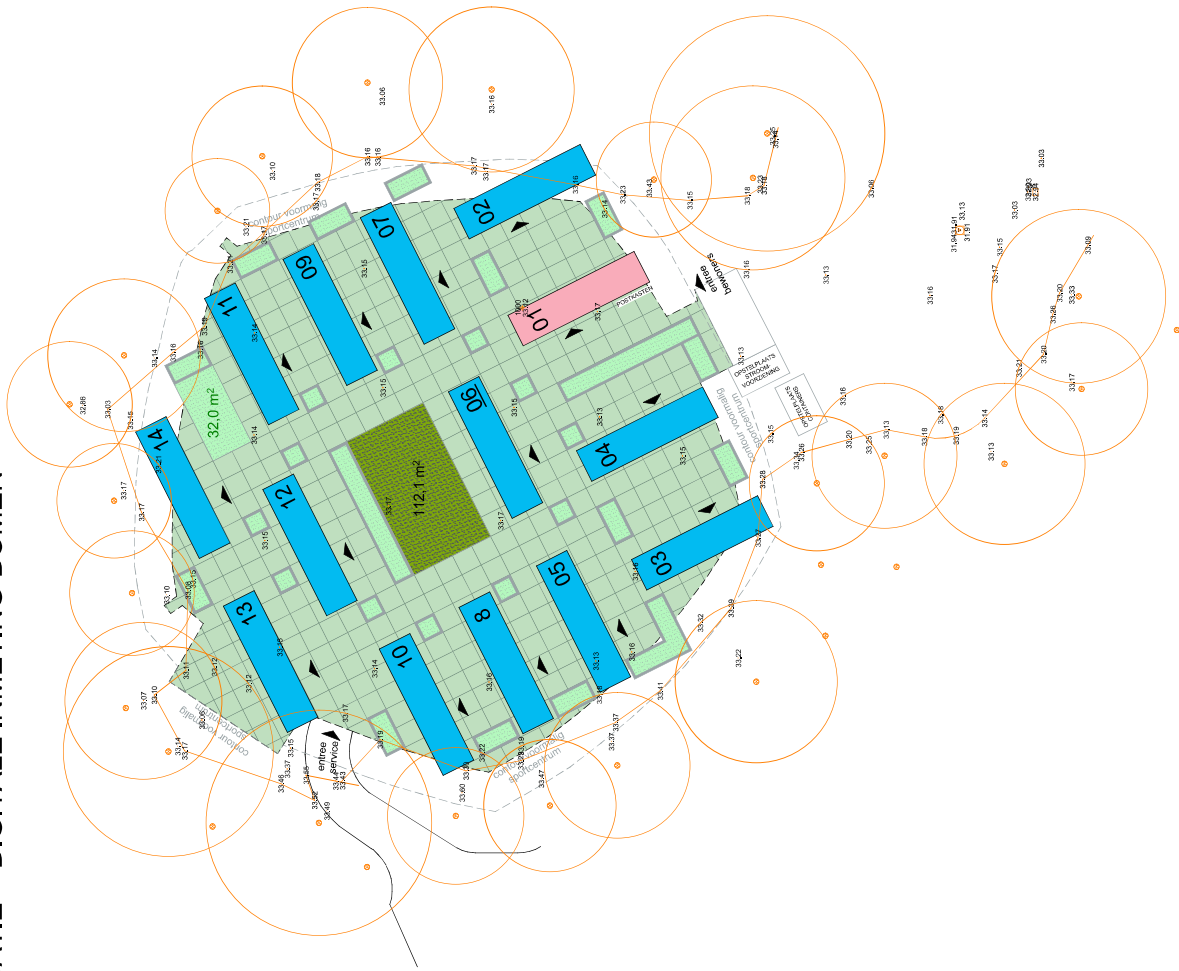

N
 KADASTRALE KAART:
 SCHAAAL: 1:500
 ADRES: Poeldierstraat (perceel L 1329) Budel
 PERCEEL: L - 1457

Renvooi situatie bestaand

	perceel lijnen (kadaster)
	bestaande bebouwing omgeving
	perceeloppervlak 2.260 m²
	woonunits 13 st.
	unit algemeen 1 st.
	bloemp/planterbakken/ hoge grassen
	gras/speelveld + speeltoestel en bankjes
	lint (niet breder dan 5 meter)
	entree woning

PROJECTNUMMER 23-016	BLDNUMMER 04_0	SCHAAAL 1:100, 1:500	FASE Definitief ontwerp BETREFF OPSTELLINGEN - VARIANTEN (13+1st.)	STARTDATUM 2023-07-11	WUZIGINGS DATUM 2023-09-01	STATUS Vergunning	MODELLEUR D. vd Klundert S. Siersma
				Woonunits tijdelijke huisvesting Poeldierstraat (perceel L 1329) Budel			CONTROLLEUR