



Schuitevaarstraat

Schuitevaarstraat

4 x parkeren

4 x parkeren

5 x parkeren

5 x parkeren

opstelplaats brandweer

opstelplaats brandweer

Havendijk

10e

10d

10c

10b

10a

9 x parkeren

oprit bestaand

Bergingen 5 m<sup>2</sup> zijn opgenomen

ca. 10.000








ca. 24.600

ca. 29.450

BLOK 1

BLOK 2

Bergingen 5 m<sup>2</sup> zijn opgenomen

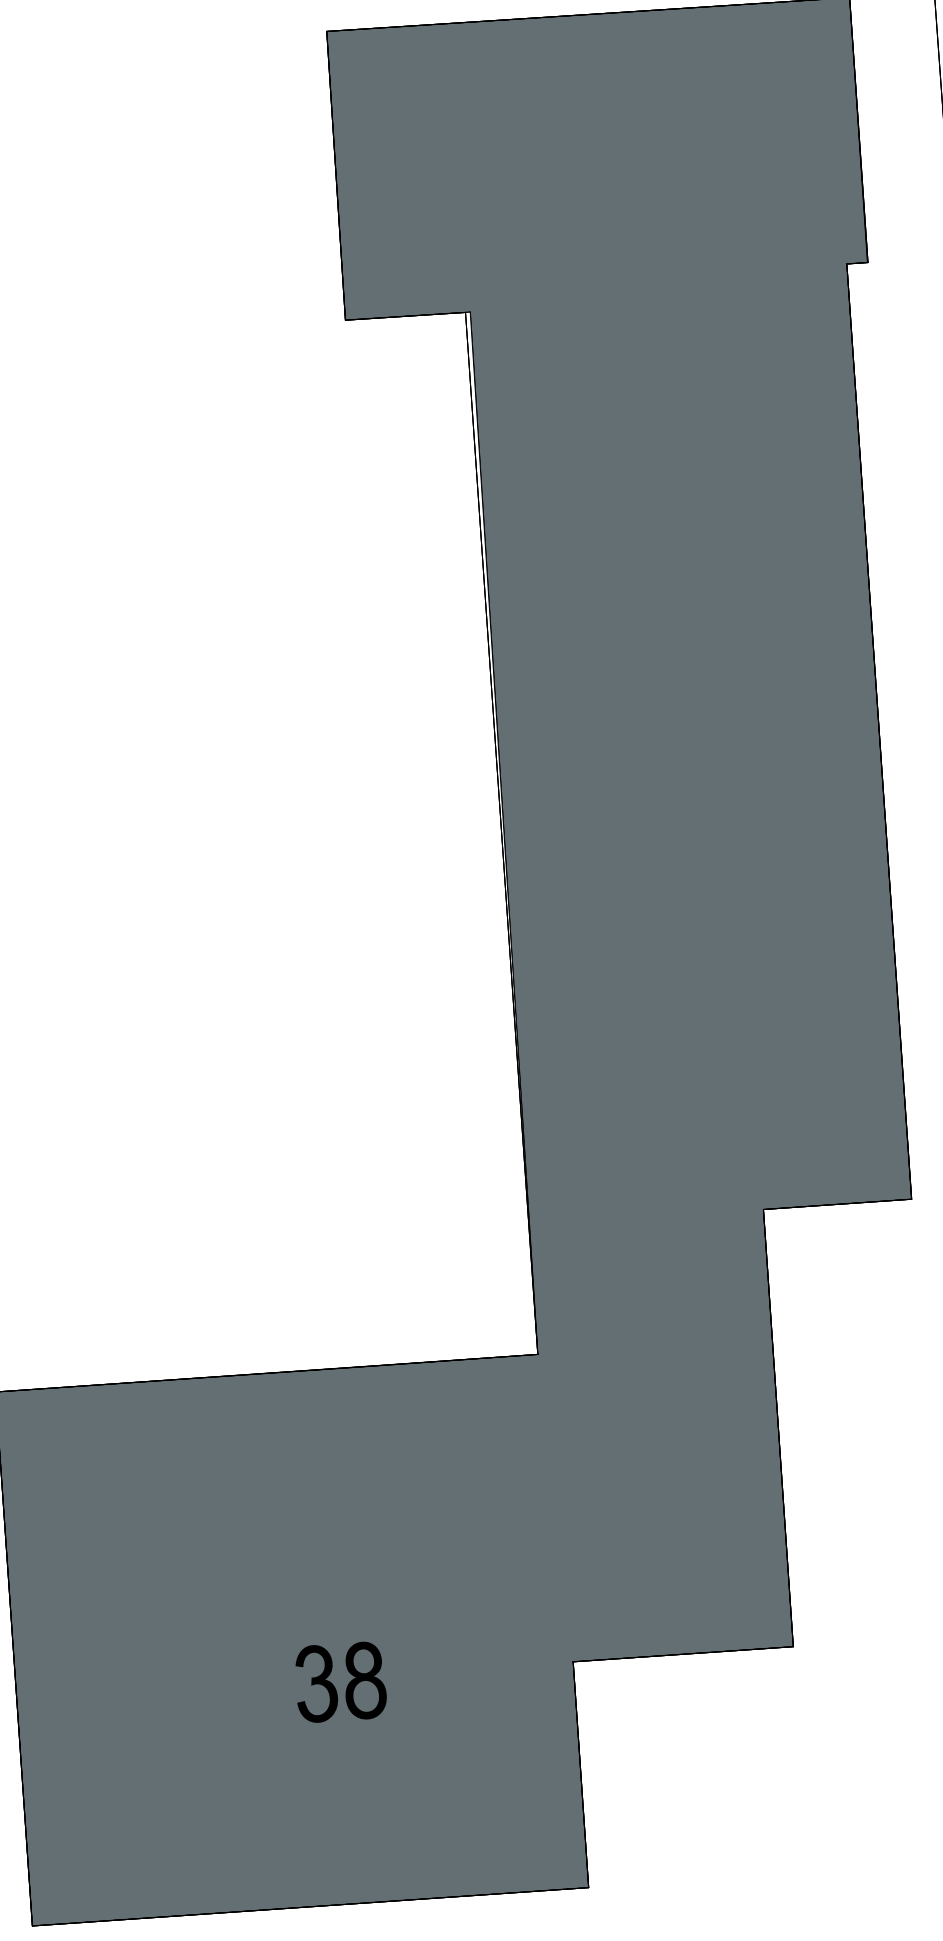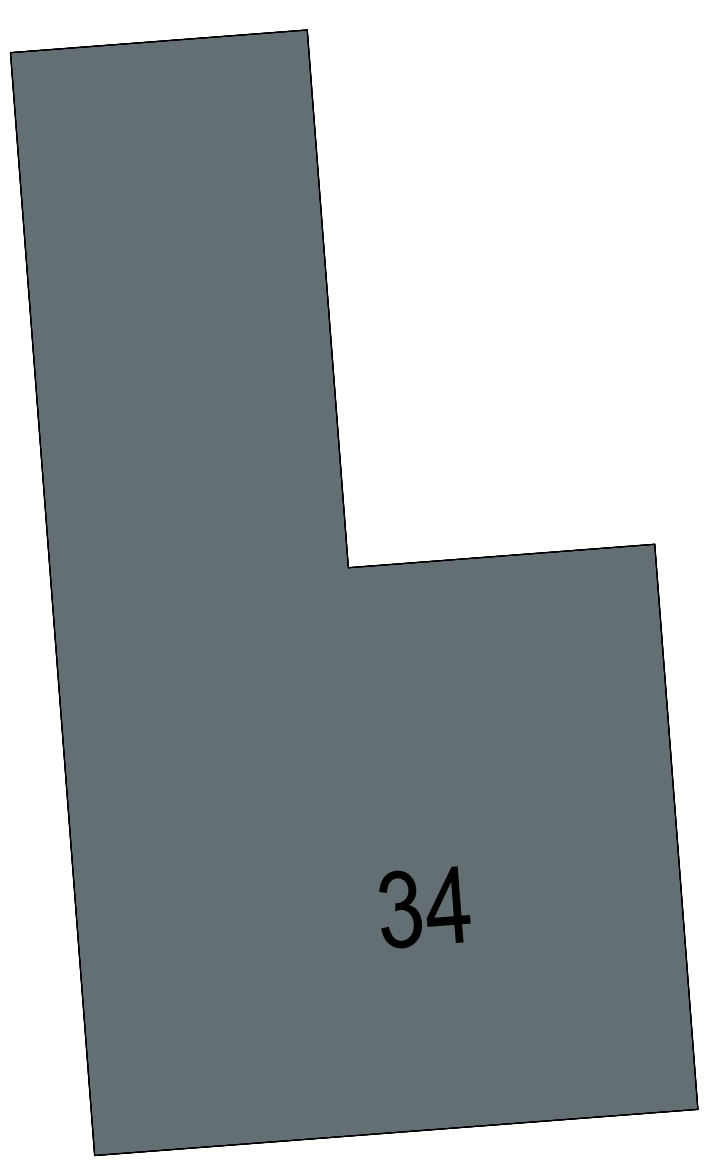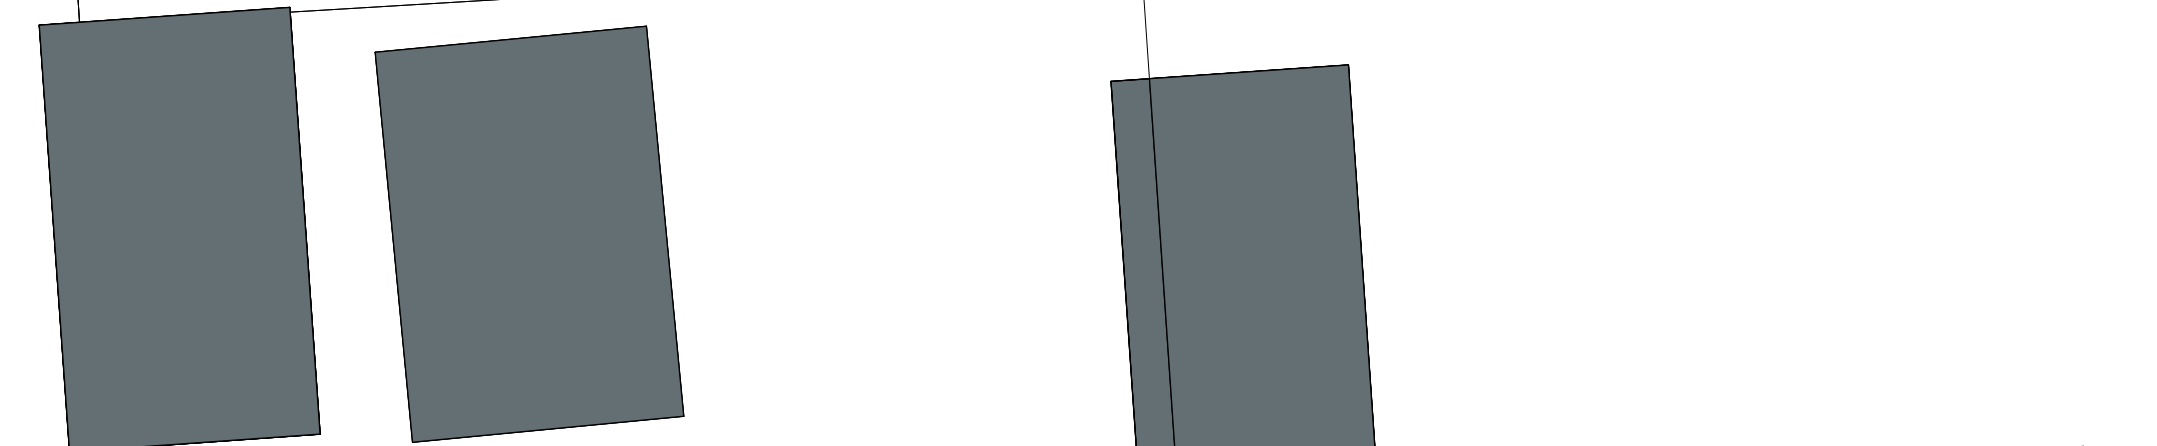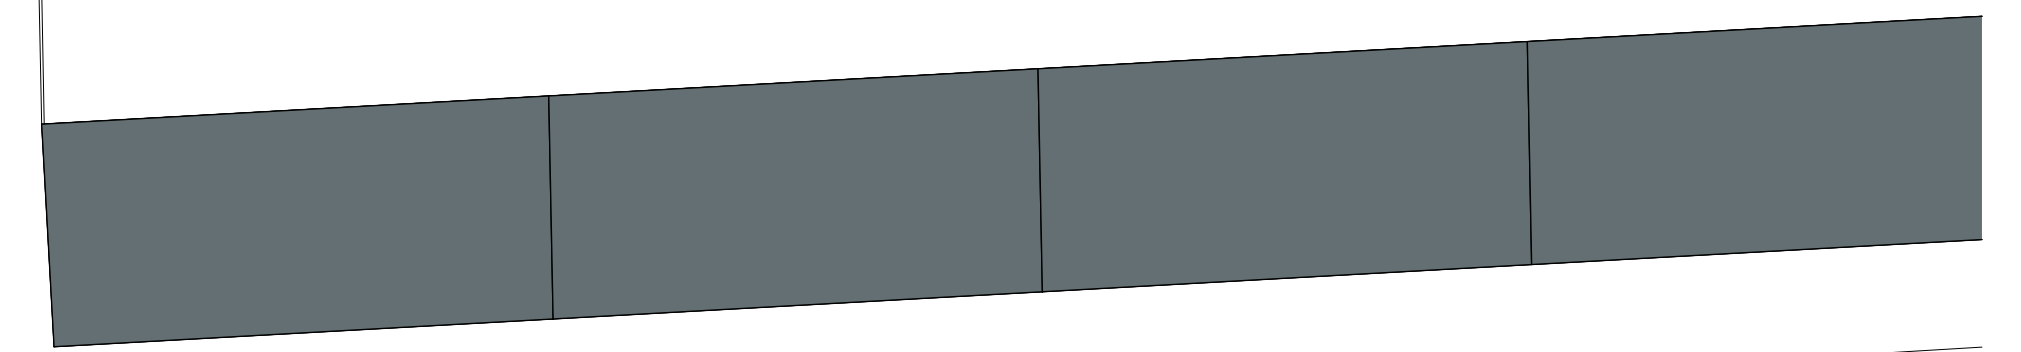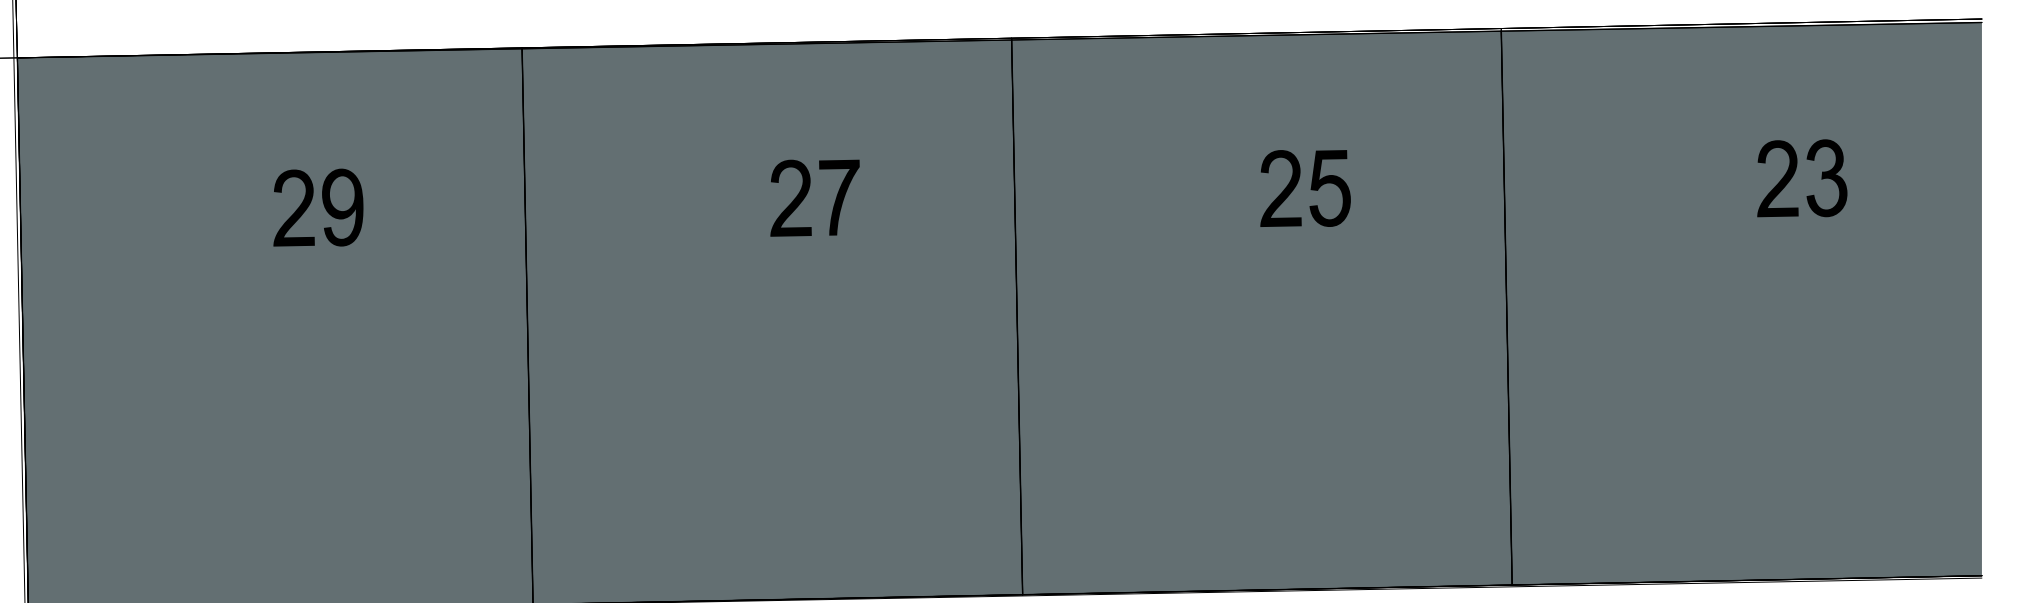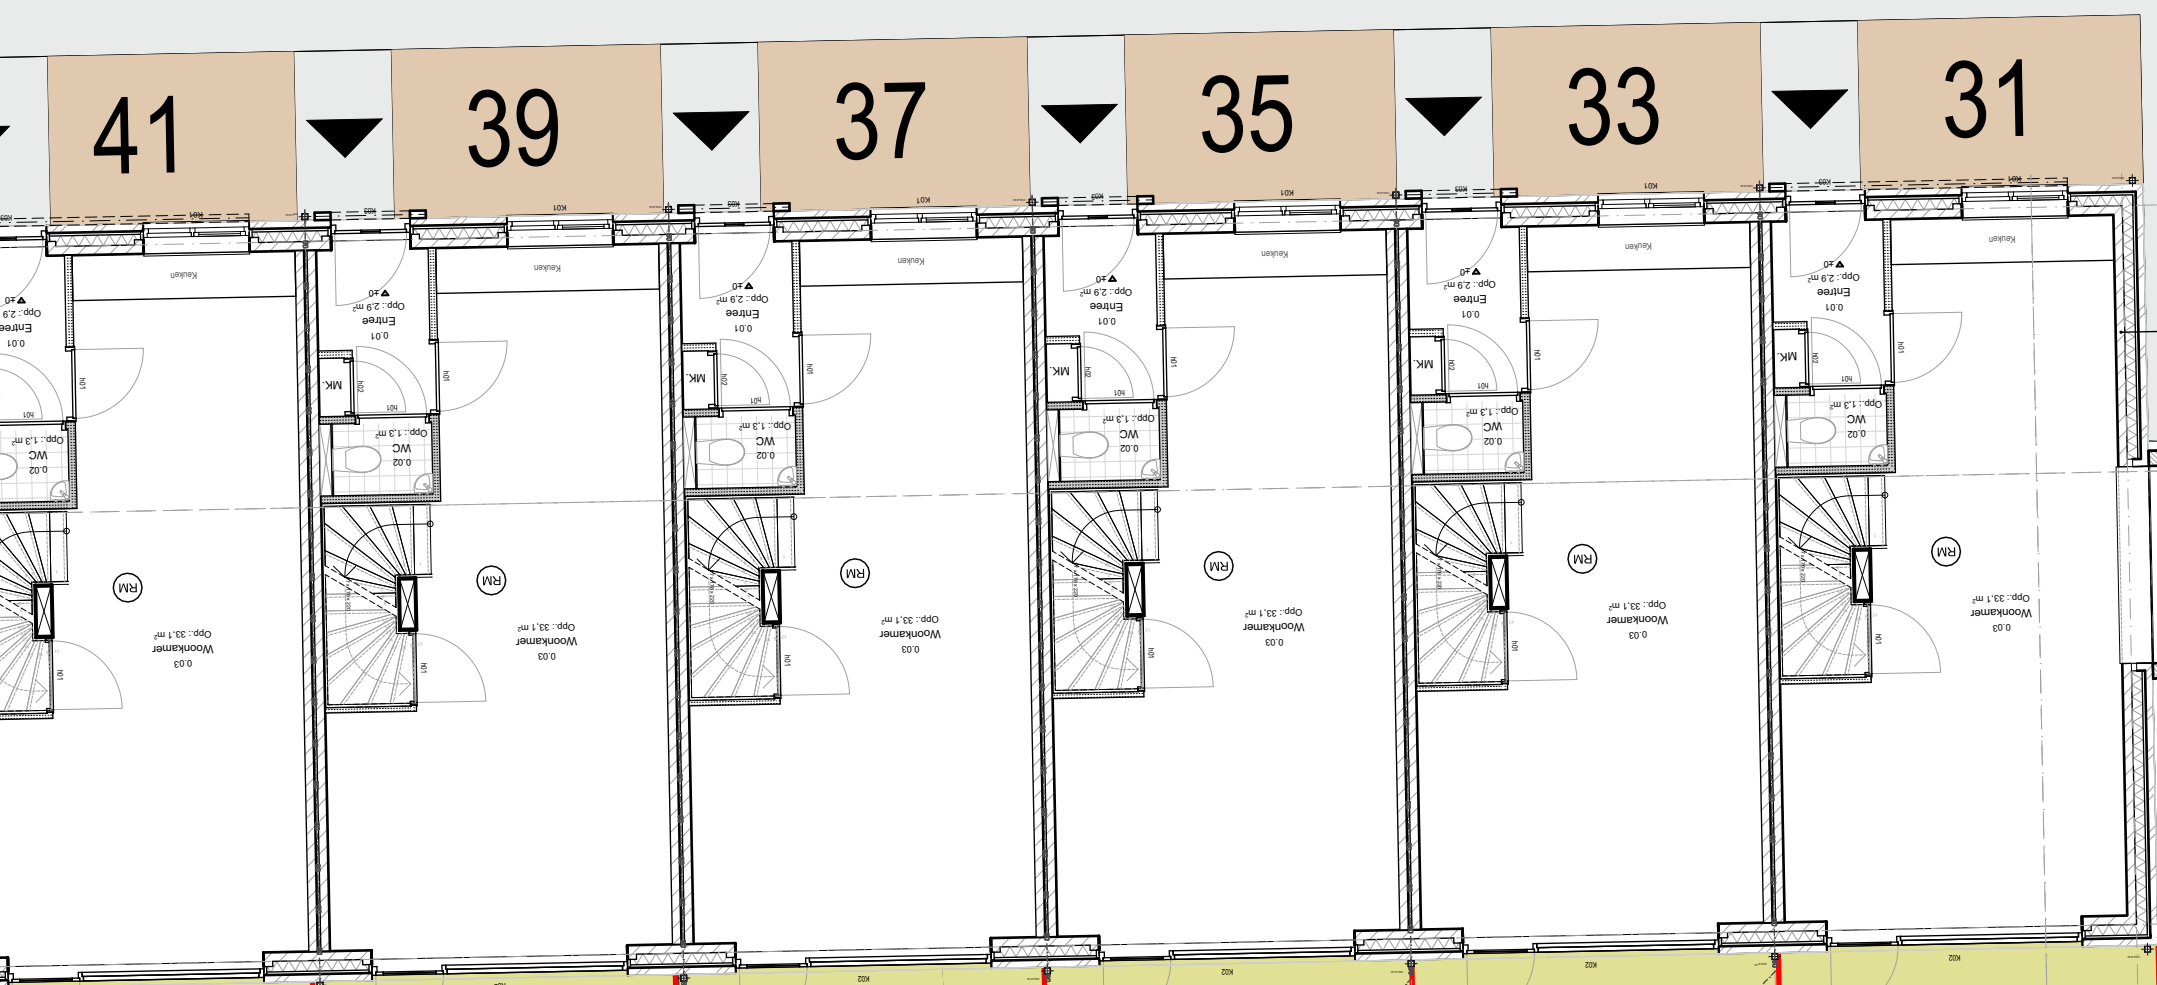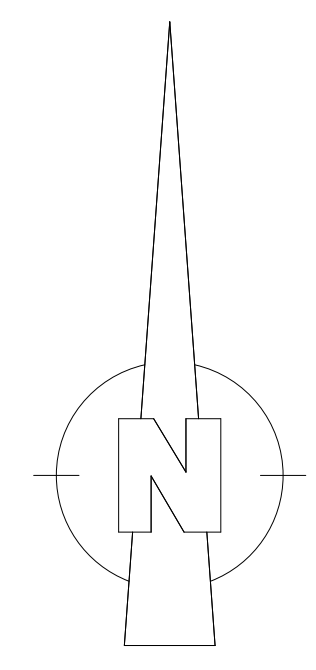

ALLE MAATVOERING IN HET WERK TE CONTROLEREN!

**23-026** Nieuwbouw 11 rijwoningen Schuitevaarstraat Oudenbosch  
 UO\_002-SIT\_A Situatie Nieuw

FASE	06 - Uitvoering	PROJECT ADRES	Schuitevaarstraat 47314 Oudenbosch
START DATUM	2024-01-15	OPDRACHTGEVER	Ahn de Stijpe
WEDEROM DATUM	2024-02-01	OPDRACHTGEVER	Dimensie 2
GETEKEND	S. Plek	SCHAAL	1:100
GECONTROLEERD	S. Steenvo		
FORNAAT	A3		
SCHAAL	1:100		

**BE** in ge ni eurs

Methode 1  
 4815 HZ Bldg  
 +31(0)203445  
 www.beingenieurs.nl