





Rechter Zijgevel monument (NOORD) 1:100  
ongewijzigd


## Renovatie herbestemming Ginnekenstraat 88 Breda



Merklaar 1 Breda  
4844 CK Terheijden  
+3176534451  
[www.bb-architecten.nl](http://www.bb-architecten.nl)

FASE	BESTAAND
BETREFT	ZIJEVEL
datum	2023-11-03
WIJZIGING	2024-01-26
ADRES	Ginnekenstraat 88 4811 JJ Breda
OPDRACHTGEVER	Quattro Duchi De Ambachten 31 4881 XZ Zundert


GEMEENTE	Breda	Secitie en Nr
KADASTRALE GEGEVENS		A3
FORMAAT		
SCHAAL		
GETEKEND	D.KLUNDERT	
GECONTROLEERD	S.BIESIOT	
PROJECTNUMMER	23-409	
BLADNUMMER	BS1-00_GVL	

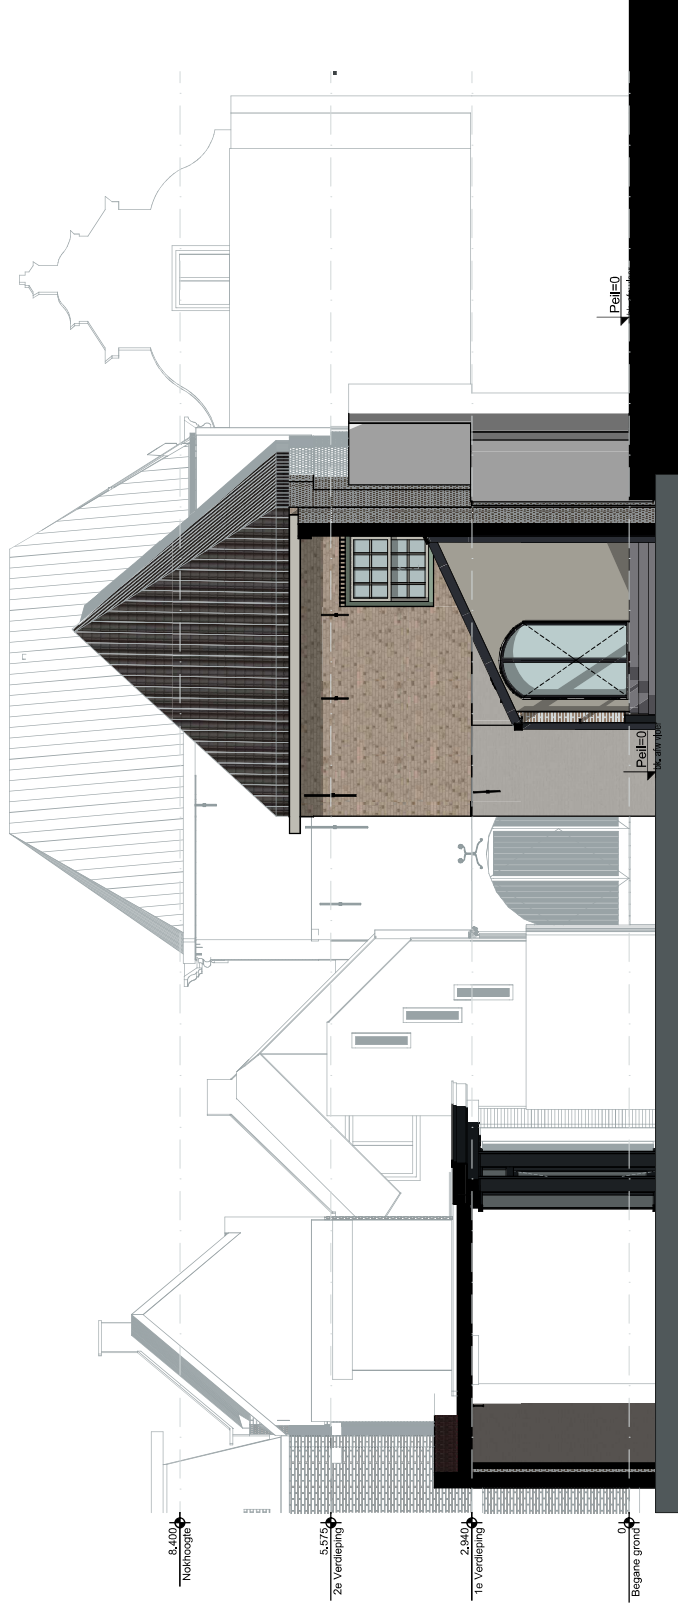

Achtergevel monument (WEST) 1:100

ongewijzigd

## Renovatie herbestemming Ginnekenstraat 88 Breda

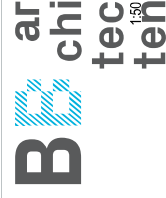

Merklaar 1 Breda  
4844 CK Terheijden  
+3176594451  
[www.bb-architecten.nl](http://www.bb-architecten.nl)

FASE	BESTAAND
BETREFT	ACHTERGEVEL
DATEM	2023-11-03
WIJZIGING	2024-01-26
ADRES	Ginnekenstraat 88 4811 JJ Breda
OPDRACHTGEVER	Quattro Duchi De Ambachten 31 4881 XZ Zundert

GEMEENTE	Breda	Secitie en Nr
KADASTRALE GEGEVENS		A3
FORMAAT		D.KLUNDERT
SCHAAL		S.BIESIOT
GETEKEND		23-409
GECONTROLEERD		BST-00_GVL
PROJECTNUMMER		
BLADNUMMER		



BVO  
 Begane grond  
 Opp: 129 m<sup>2</sup>

Begane grond 1:100

## Renovatie herbestemming Ginnekenstraat 88 Breda

**B** ar  
 chi  
 tec  
 ten

Markkade 1 Breda  
 4844 CK Terheijden  
 +31765934451  
[www.bb-architecten.nl](http://www.bb-architecten.nl)

FASE

BETREFT  
 DATUM  
 WIJZIGING

ADRES

OPDRACHTGEVER

BESTAAND

BEGANE GROND

2023-11-03  
 2024-01-26

Ginnekenstraat 88  
 4811 JJ Breda

Quattro Duchi  
 De Ambachten 31  
 4881 XZ Zundert

GEMEENTE  
 KADASTRALE GEGEVENS

FORMAAT  
 SCHAAL

GETEKEND  
 GECONTROLEERD


PROJECTNUMMER  
 BLADNUMMER

Breda  
 Sectie en Nr

A3  
 1:50

D.KLUNDERT  
 S.BIESIOT

23-039  
 BST-00\_PLG

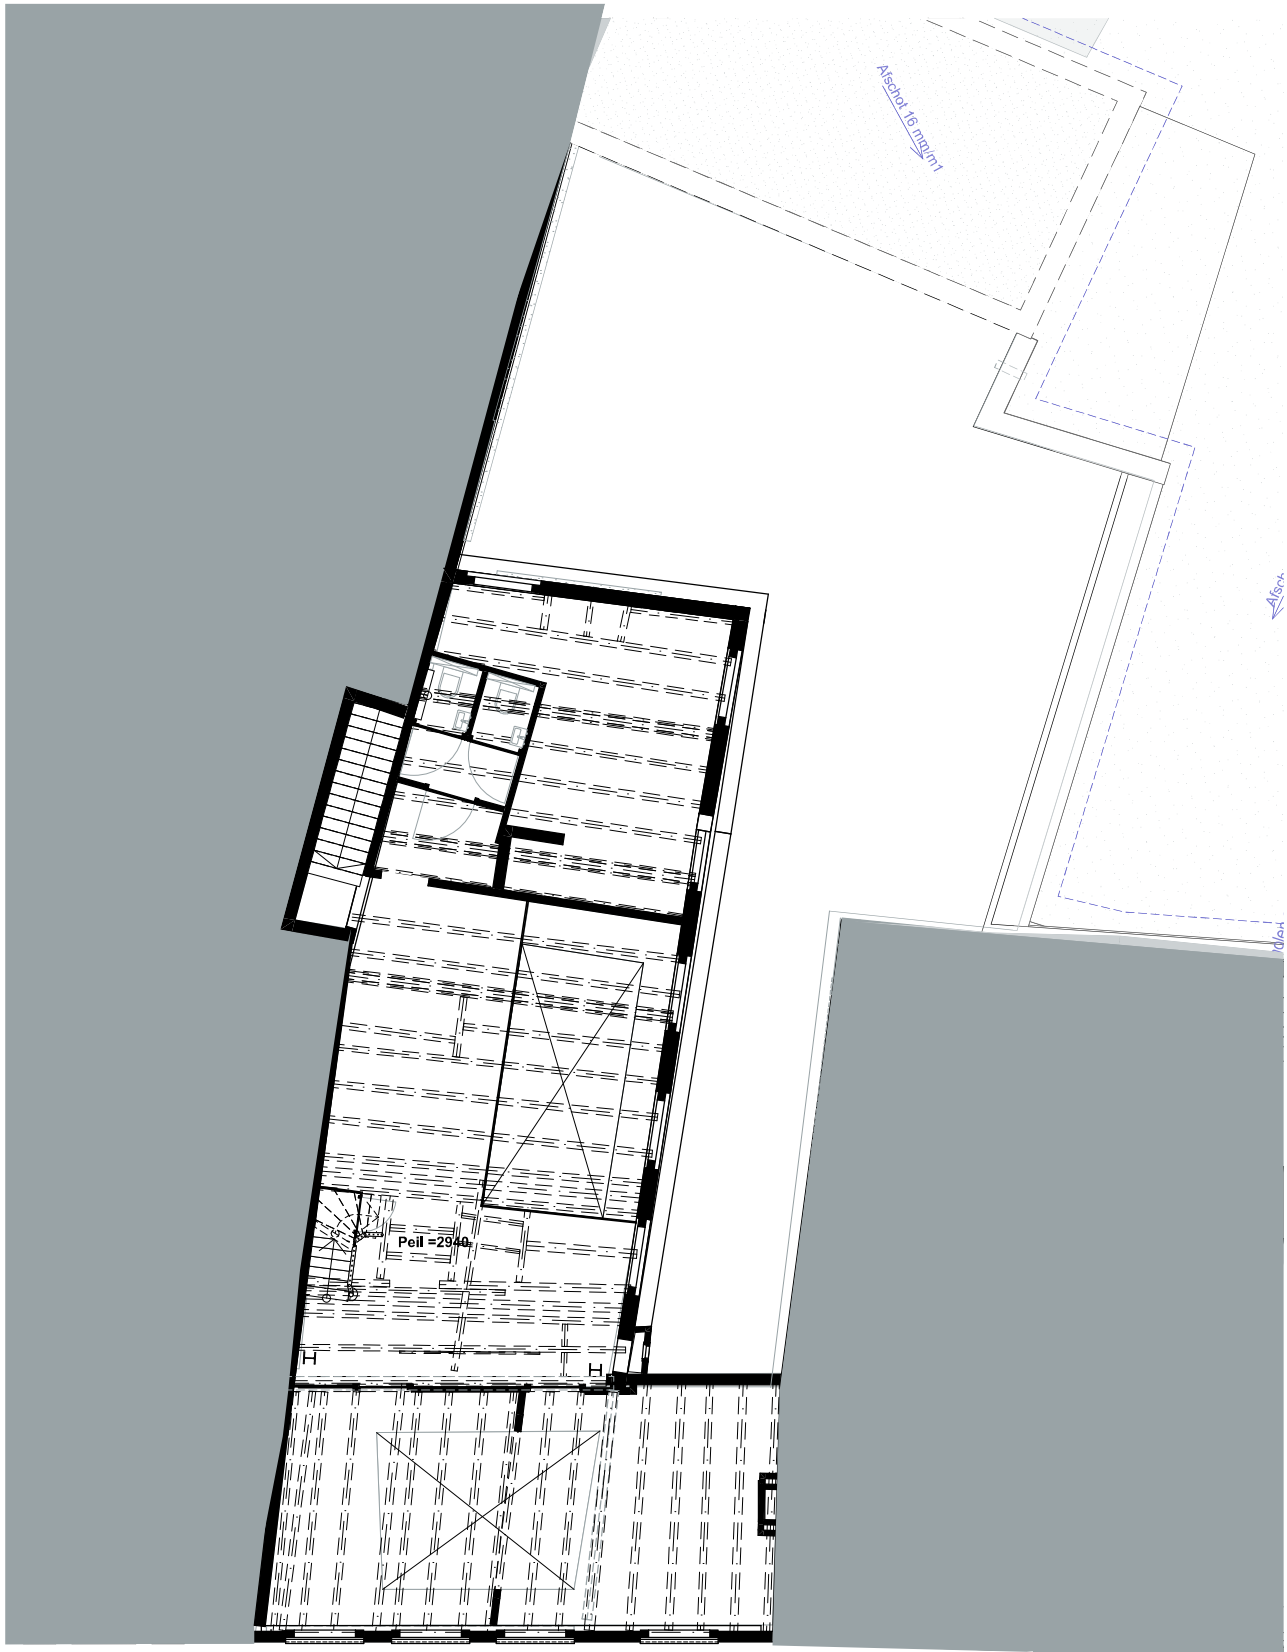

**BVO**  
 1e verdieping  
 Opp: 122 m<sup>2</sup>

**1e Verdieping 1:100**

## Renovatie herbestemming Ginnekenstraat 88 Breda

**B** ar  
chi  
tec  
ten

Markkade 1 Breda  
 4844 CK Terheijden  
 +31765934451  
[www.bb-architecten.nl](http://www.bb-architecten.nl)

### FASE

BETREFT  
 DATUM  
 WIJZIGING  
 ADRES  
 OPDRACHTGEVER

### BESTAAND

**1e VERDIEPING**  
 2023-11-03  
 2024-01-26  
 Ginnekenstraat 88  
 4811 JJ Breda  
 Quattro Duchi  
 De Ambachten 31  
 4881 XZ Zundert

GEMEENTE  
 KADASTRALE GEGEVENS

Breda  
 Sectie en Nr

FORMAAT  
 SCHAAL


A3  
 1:50

GETEKEND  
 GECONTROLEERD

D.KLUNDERT  
 S.BIESIOT

PROJECTNUMMER  
 BLADNUMMER

23-039  
 BST-01\_PLG

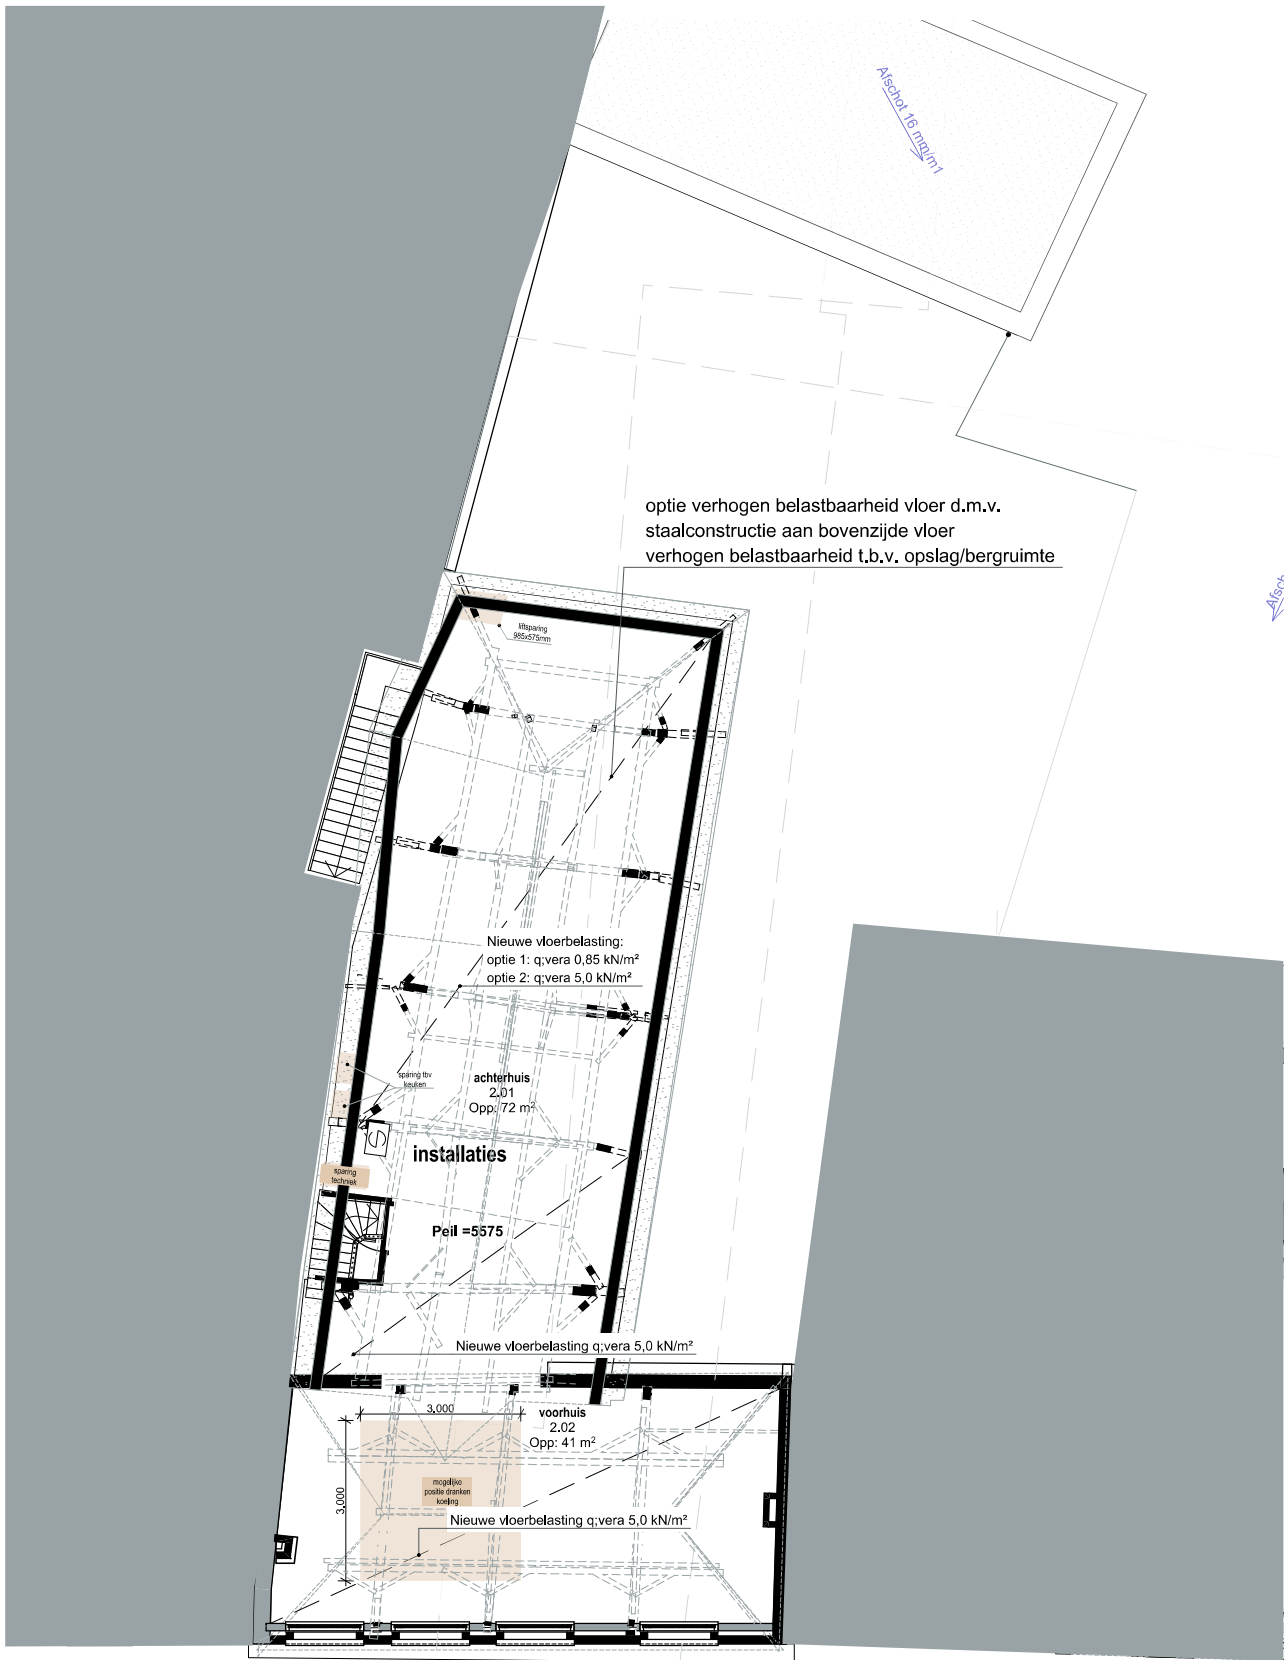

2e Verdieping 1:100

## Renovatie herbestemming Ginnekenstraat 88 Breda

**B** ar  
chi  
tec  
ten

Markkade 1 Breda  
4844 CK Terheijden  
+31765934451  
[www.bb-architecten.nl](http://www.bb-architecten.nl)

FASE	BESTAAND	GEMEENTE	Breda
BETREFT	<b>2e VERDIEPING</b>	KADASTRALE GEGEVENS	Sectie en Nr
DATUM	2023-11-03	FORMAAT	A3
WIJZIGING	2024-01-26	SCHAAL	1:50
ADRES	Ginnekenstraat 88 4811 JJ Breda	GETEKEND	D.KLUNDERT
OPDRACHTGEVER	Quattro Duchi De Ambachten 31 4881 XZ Zundert	GECONTROLEERD	S.BIESIOT
		PROJECTNUMMER	<b>23-039</b>
		BLADNUMMER	<b>BST-02_PLG</b>



BVO  
 Begane grond  
 Opp: 129 m²

Begane grond 1:100

## Renovatie herbestemming Ginnekenstraat 88 Breda

**B** ar  
 chi  
 tec  
 ten

Markkade 1 Breda  
 4844 CK Terheijden  
 +31765934451  
[www.bb-architecten.nl](http://www.bb-architecten.nl)

FASE

DEFINITIEF ONTWERP

BETREFT

BEGANE GROND

DATUM

2023-11-03

WIJZIGING

2024-01-26

ADRES

Ginnekenstraat 88  
 4811 JJ Breda

OPDRACHTGEVER

Quattro Duchi  
 De Ambachten 31  
 4881 XZ Zundert

GEMEENTE  
 KADASTRALE GEGEVENS

Breda  
 Sectie en Nr

FORMAAT  
 SCHAAL

A3  
 1:50

GETEKEND  
 GECONTROLEERD

D.KLUNDERT  
 S.BIESIOT

PROJECTNUMMER  
 BLADNUMMER

23-039  
 DO-00\_PLG



1e Verdieping 1:100

## Renovatie herbestemming Ginnekenstraat 88 Breda

**BB** architecten

Markkade 1 Breda  
4844 CK Terheijden  
+31765934451  
[www.bb-architecten.nl](http://www.bb-architecten.nl)

FASE DEFINITIEF ONTWERP

BETREFT 1e VERDIEPING

DATUM 2023-11-03

WIJZIGING 2024-01-26

ADRES Ginnekenstraat 88  
4811 JJ Breda

OPDRACHTGEVER Quattro Duchi  
De Ambachten 31  
4881 XZ Zundert


GEMEENTE Breda  
KADASTRALE GEGEVENS Sectie en Nr

FORMAAT A3  
SCHAAL 1:50

GETEKEND D.KLUNDERT  
GECONTROLEERD S.BIESIOT

PROJECTNUMMER 23-039  
BLADNUMMER DO-01\_PLG



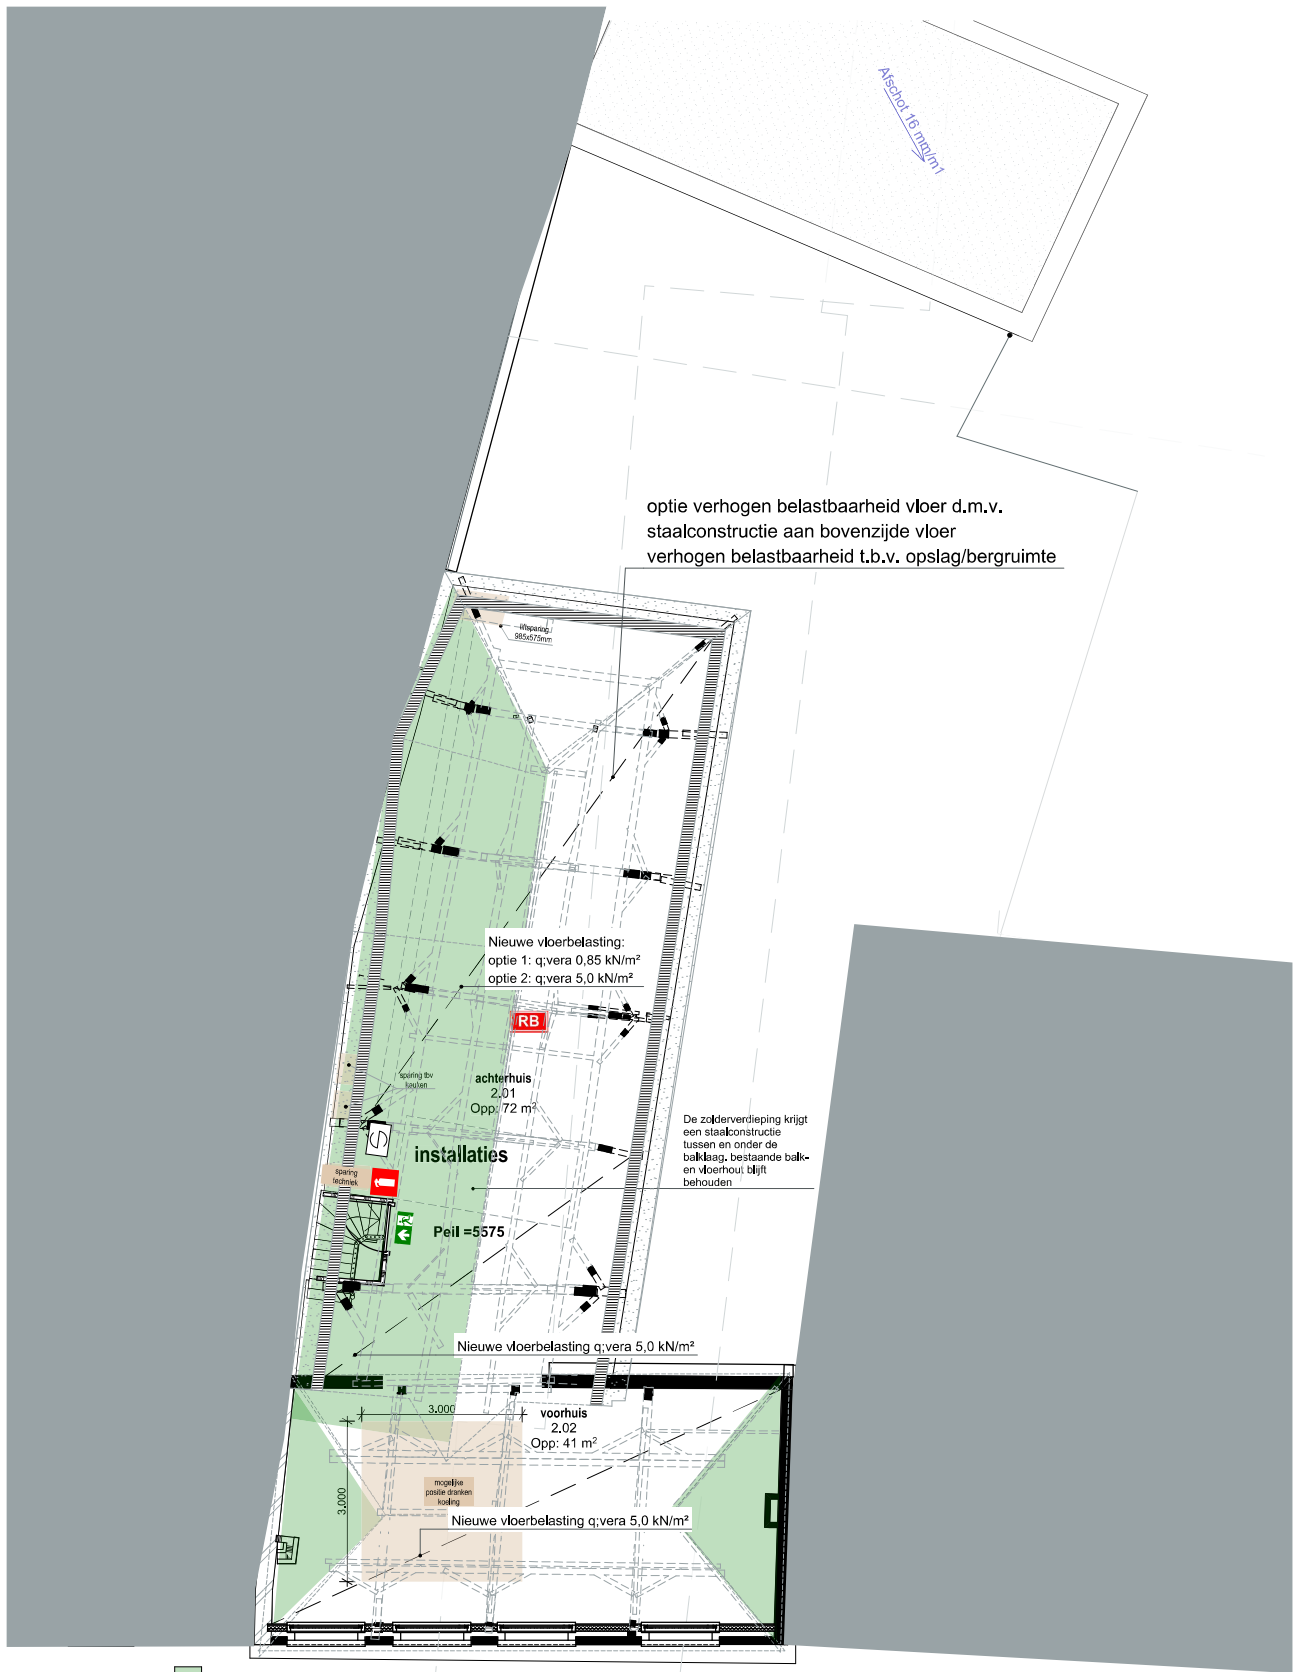

2e Verdieping 1:100

## Renovatie herbestemming Ginnekenstraat 88 Breda



Markkade 1 Breda  
4844 CK Terheijden  
+31765934451  
[www.bb-architecten.nl](http://www.bb-architecten.nl)

### FASE DEFINITIEF ONTWERP

#### BETREFT 2e VERDIEPING

DATUM 2023-11-03  
WIJZIGING 2024-01-26  
ADRES Ginnekenstraat 88  
4811 JJ Breda  
OPDRACHTGEVER Quattro Duchi  
De Ambachten 31  
4881 XZ Zundert

GEMEENTE Breda  
KADASTRALE GEGEVENS Sectie en Nr  
FORMAAT A3  
SCHAAL 1:50  
GETEKEND D.KLUNDERT  
GECONTROLEERD S.BIESIOT  
PROJECTNUMMER 23-039  
BLADNUMMER DO-02\_PLG