
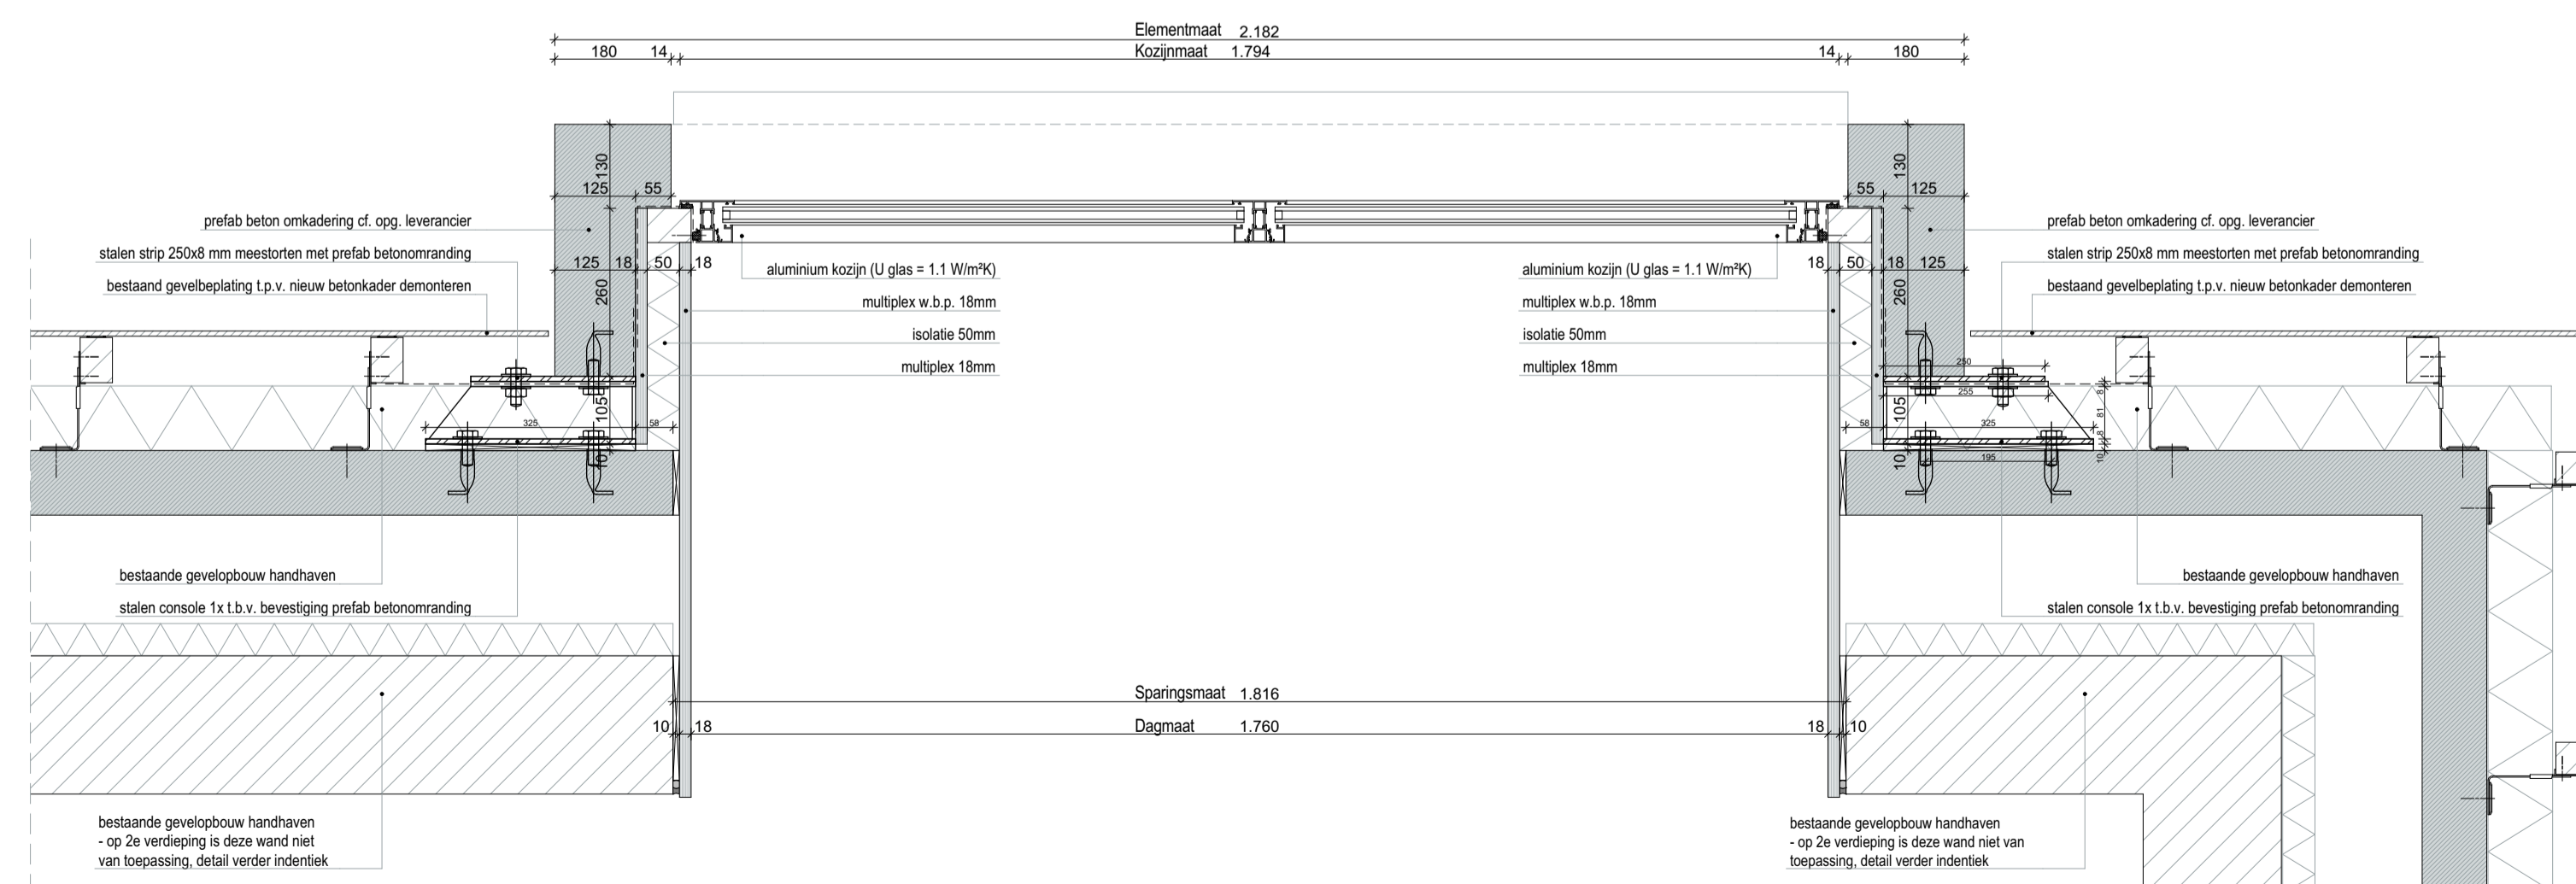
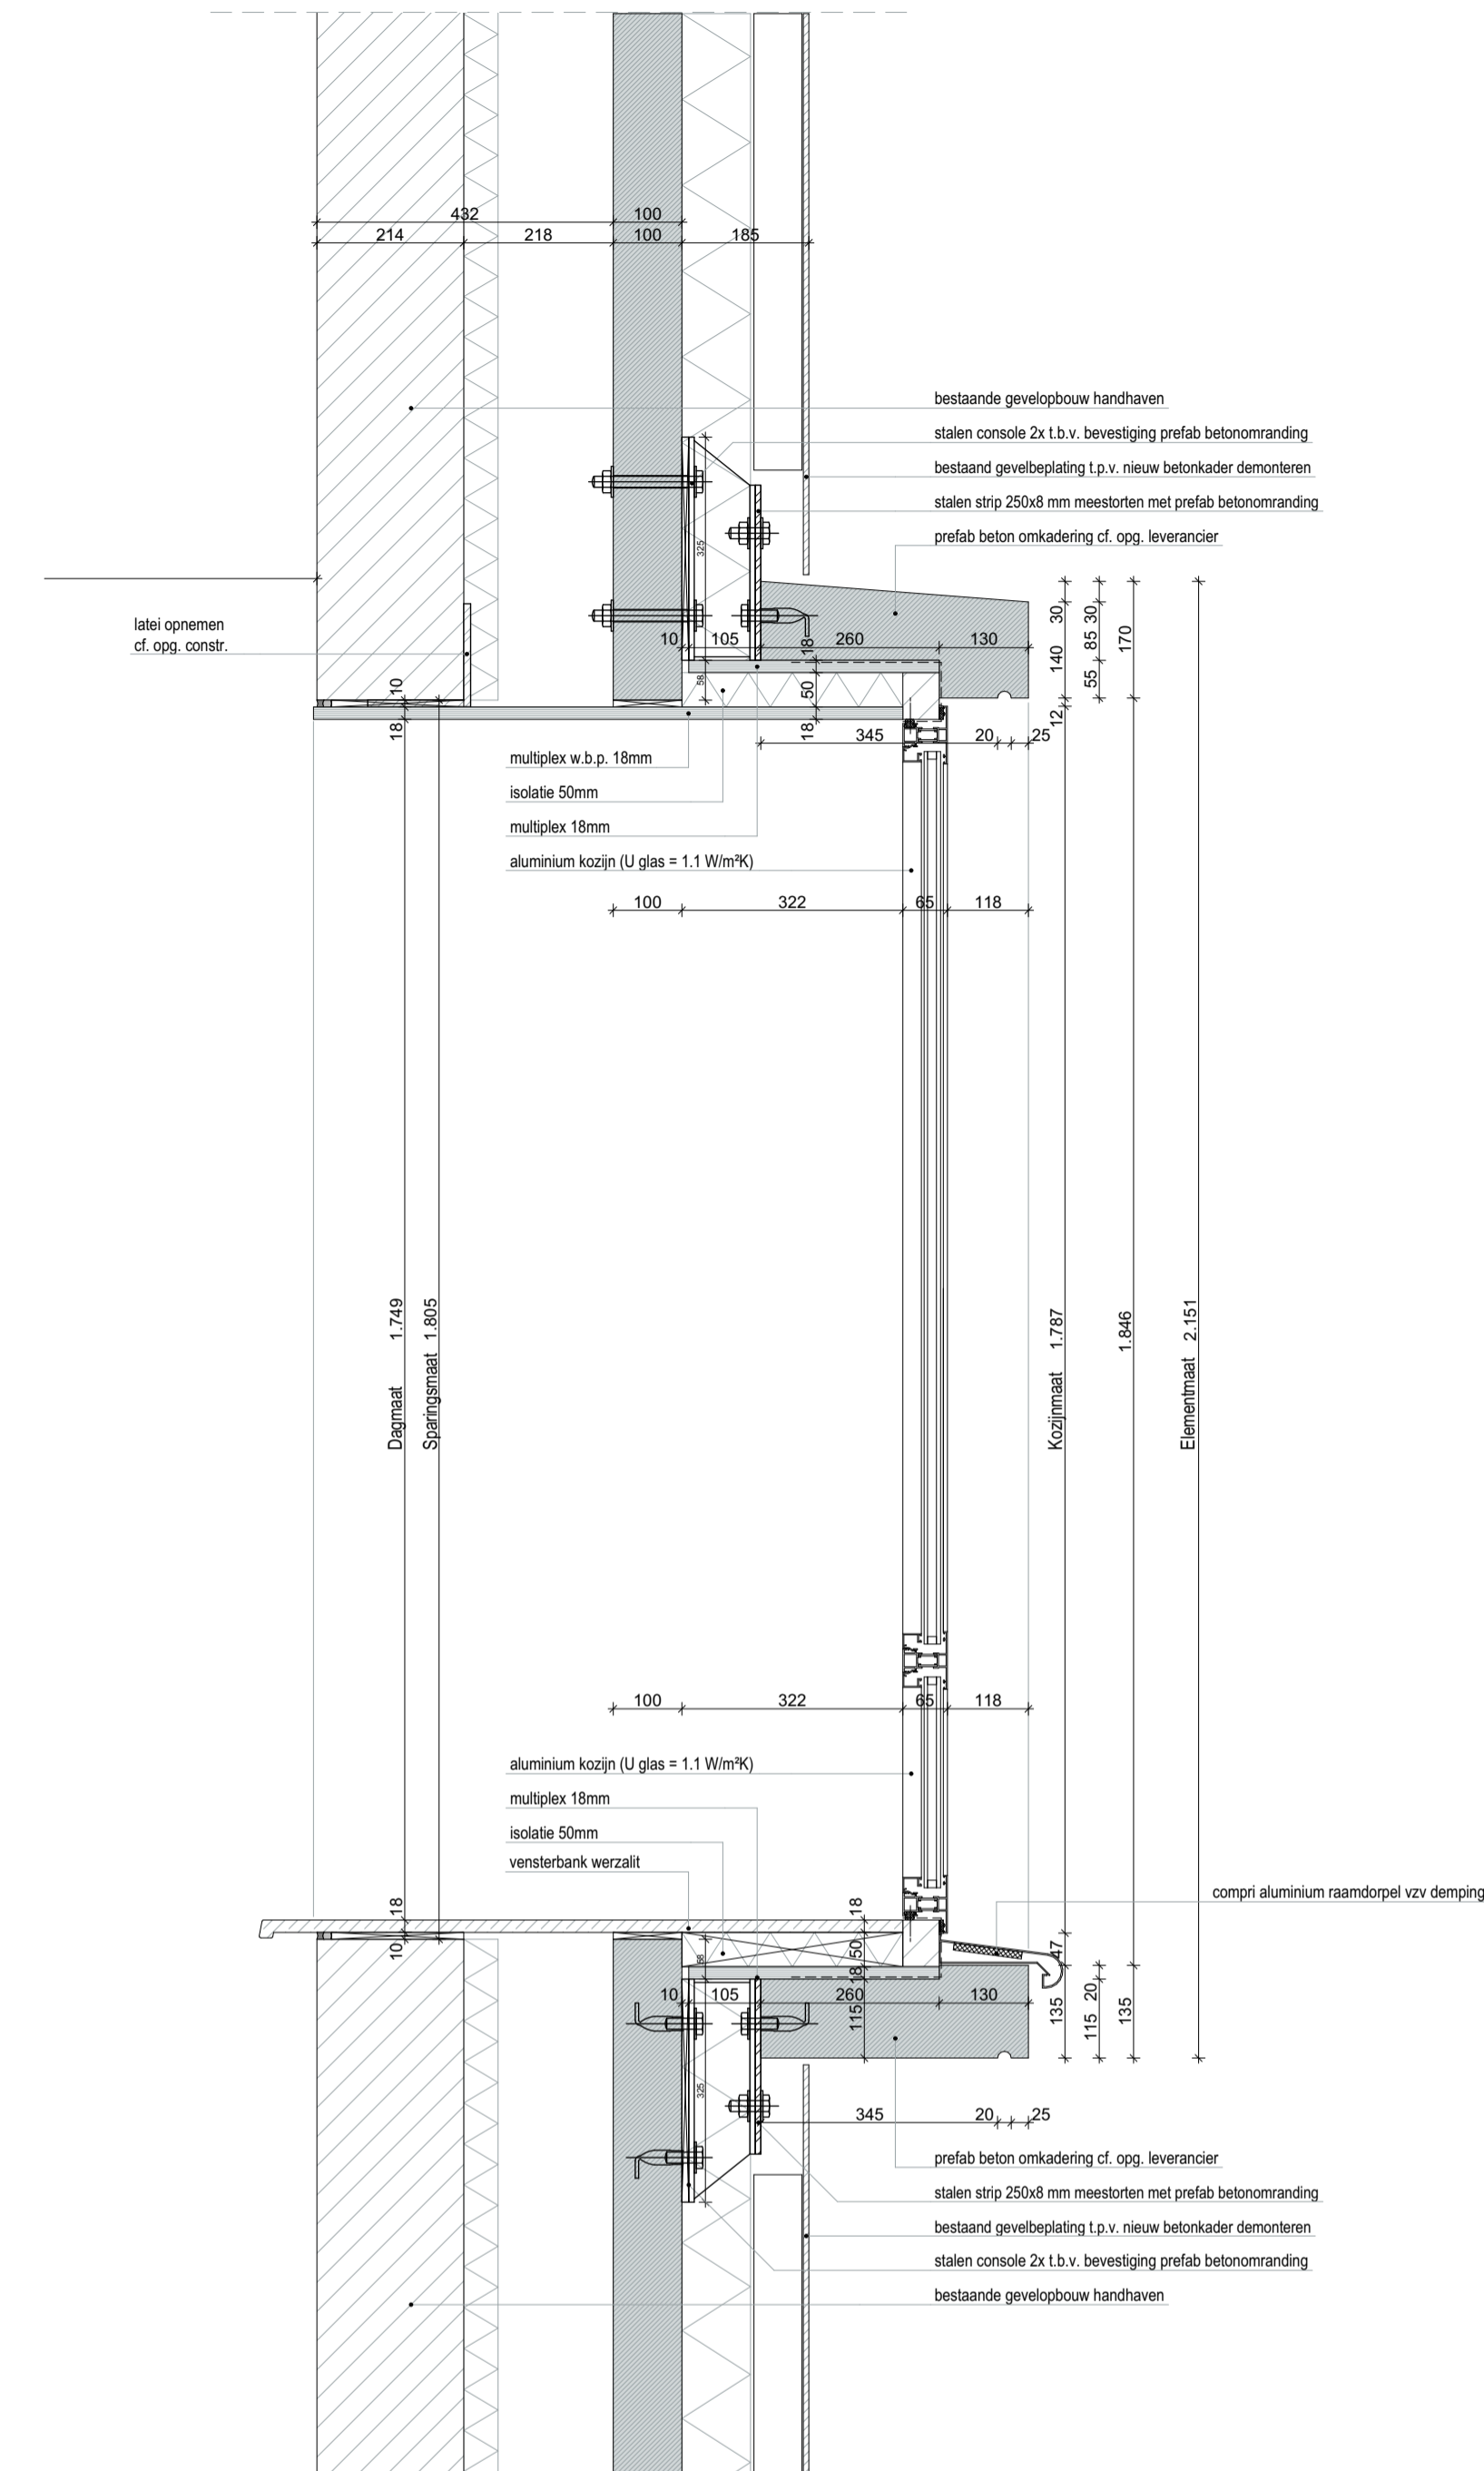


Principe detaillering staal op gevel  
t.b.v. beton kaders

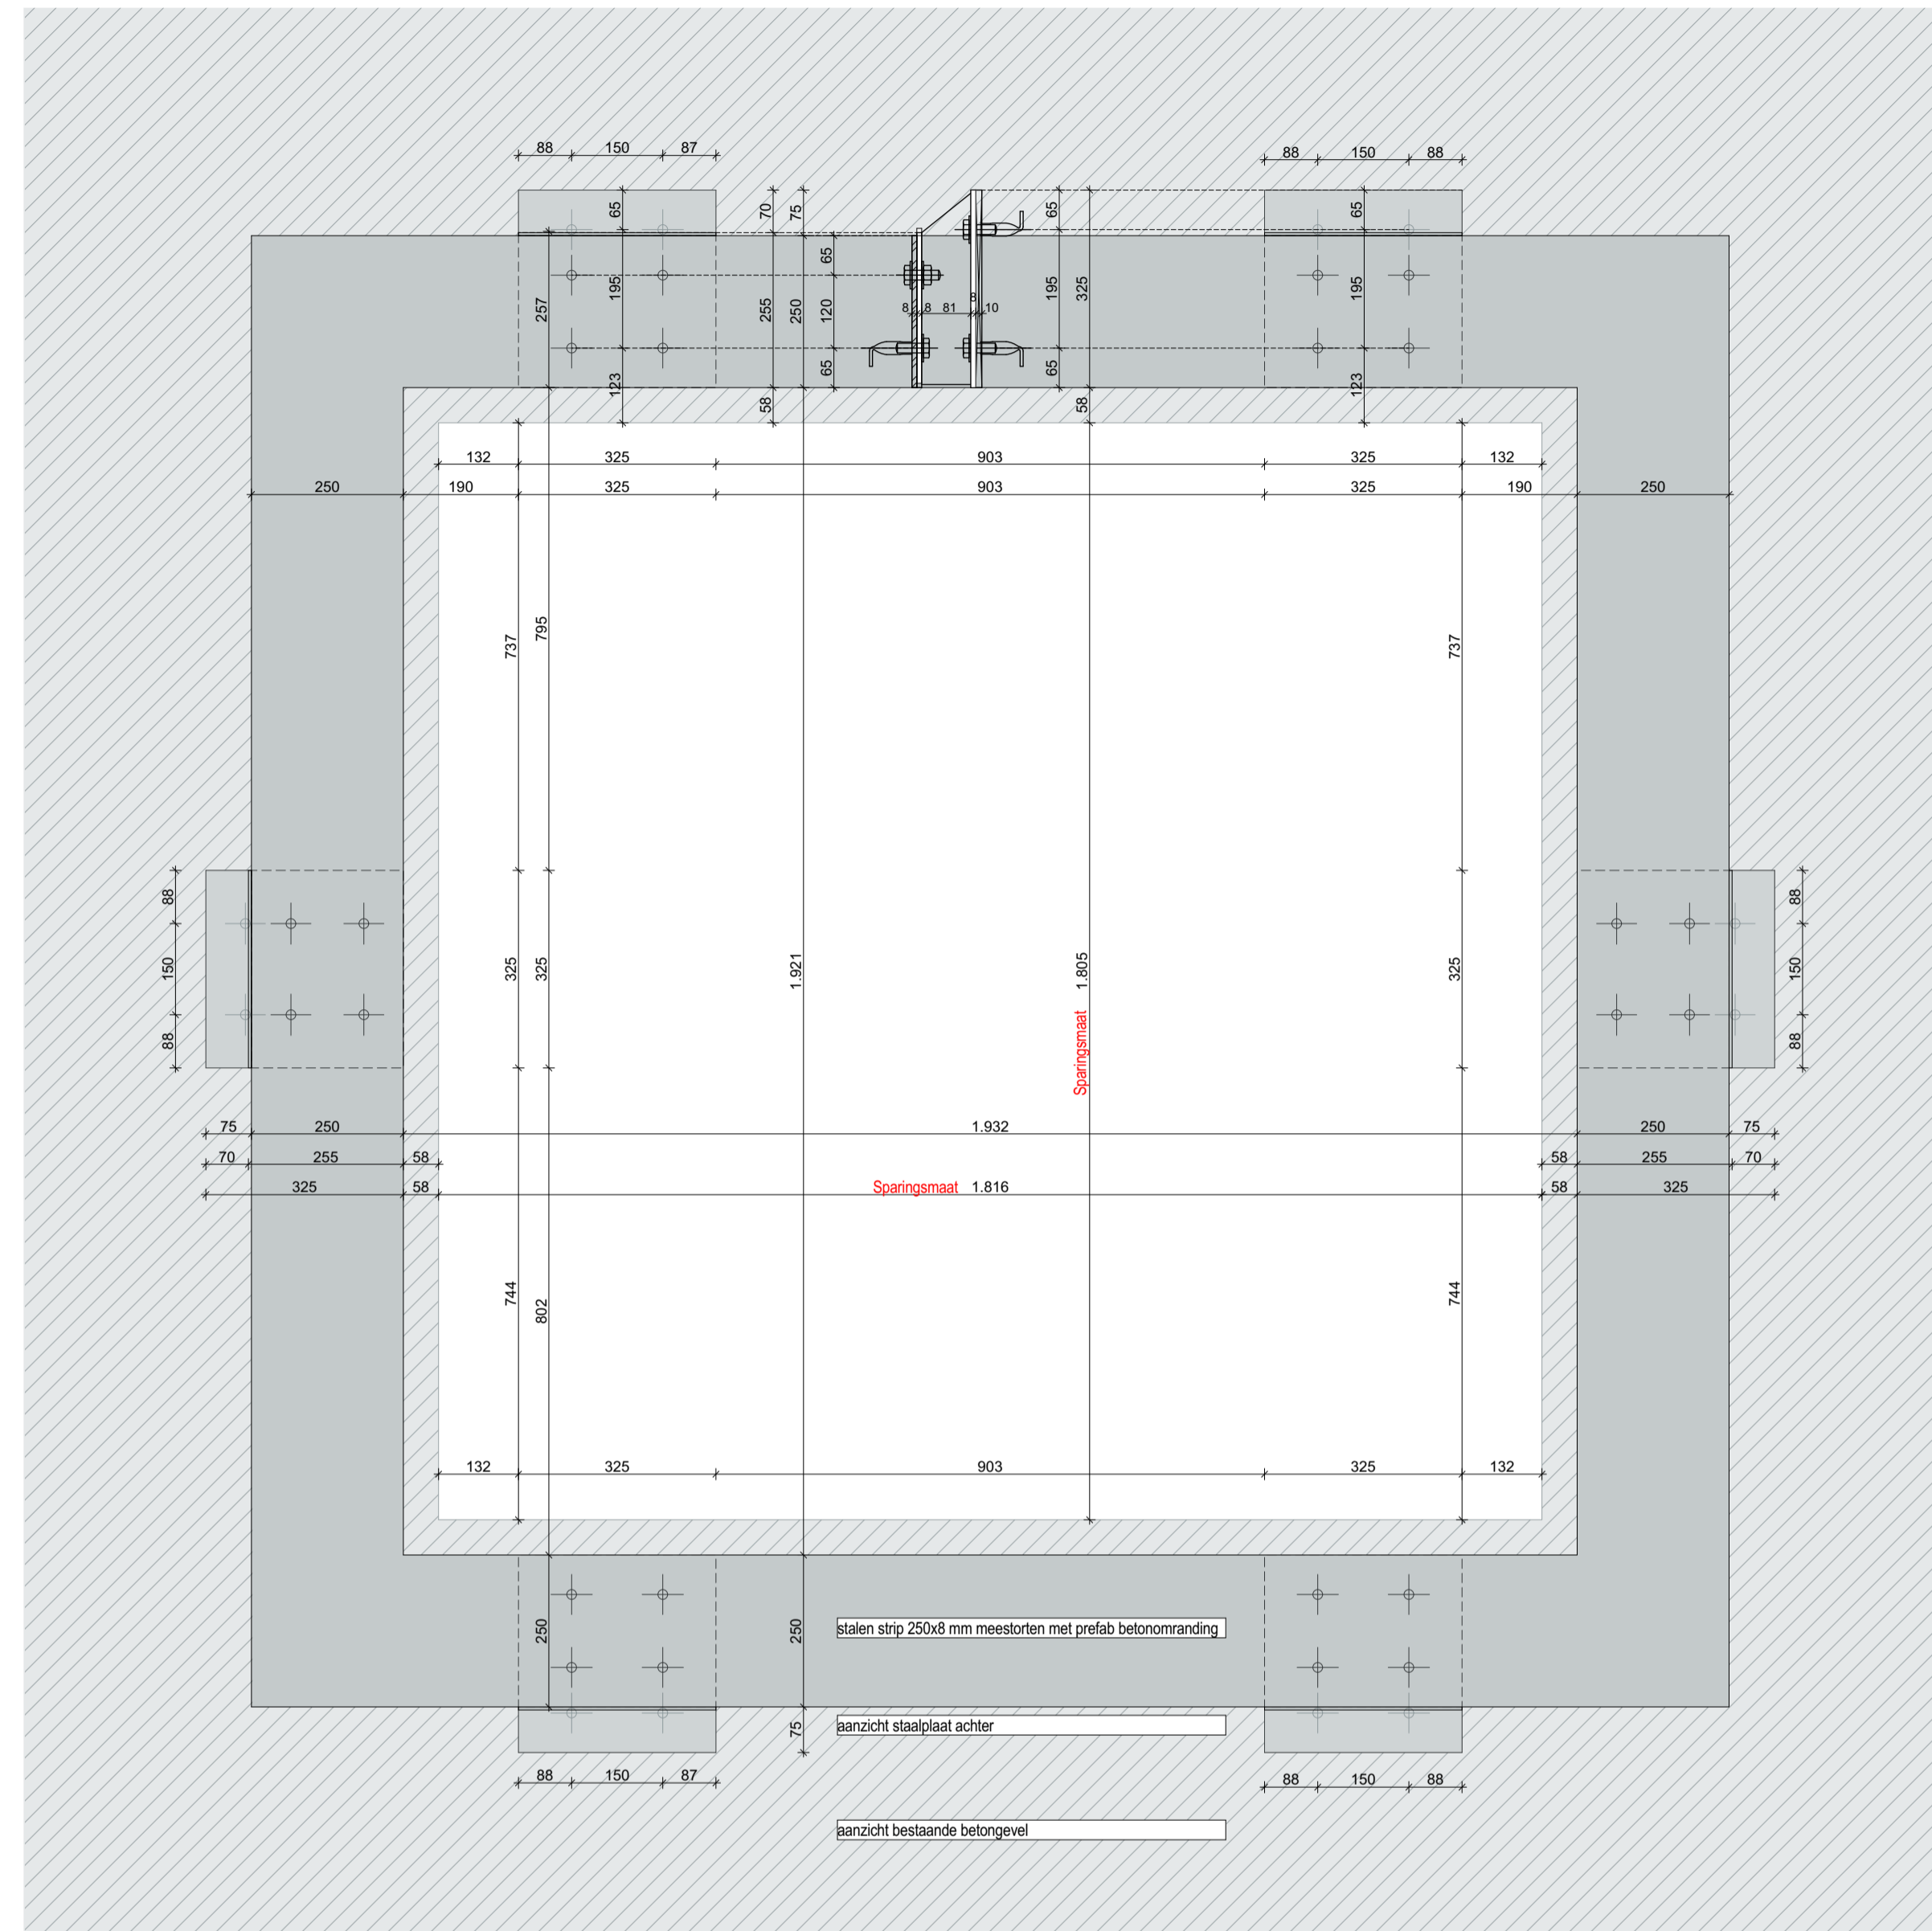

2023-11-07 origineel		<b>ALLE MAATVOERING IN HET WERK TE CONTROLEREN!</b>		<b>BE</b> ingenieurs
<b>23-005</b>		Verbouwing kantoorpand Omroep Brabant in Son		
PROJECTNUMMER		PROJECTNAAM		<b>UV_400-DET_0</b>
23-005		Details - Nieuw		
FASE		DEFINITIEF		OPDRACHTGEVER
START DATUM		2023-04-26		
WILZINGSDATUM		2023-11-07		Bouwbedrijf Boet Grenssteen 27 4815 PP Breda <a href="http://www.boet-ingenieurs.nl">www.boet-ingenieurs.nl</a>
GETEKEND		D.v.d.K.		
GECONTROLEERD		X.X.		Merkkade 1 4815 HJ Breda +3176530451 <a href="http://www.2b-ingenieurs.nl">www.2b-ingenieurs.nl</a>
FORMAAT		A1		
SCHAAAL		1:10		