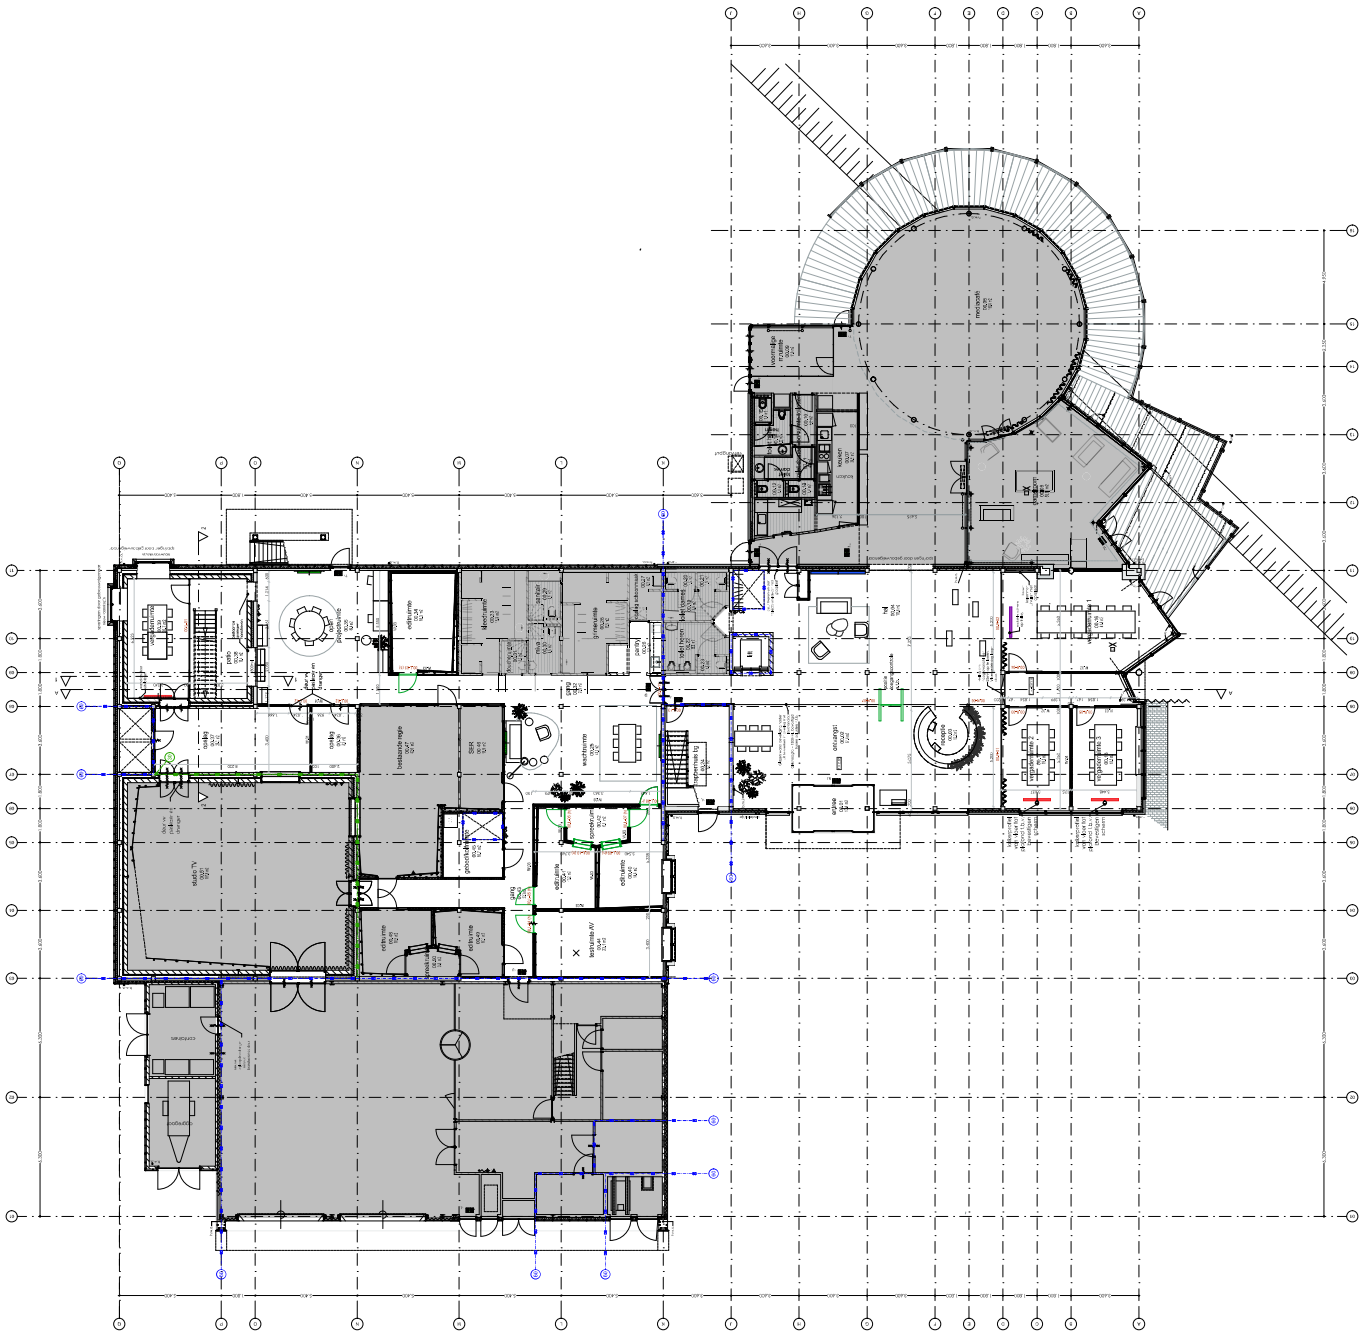

nieuwbouw
gelijkvloers
verkoopvormen

Renvooi wanden

W.01 2x 12,5 mm Gipsplaat/plaat
50 mm ms=4
2x 12,5 mm Gipsplaat/plaat

W.02 2x 12,5 mm Gipsplaat/plaat
50 mm vl.v. mineraal wol
2x 12,5 mm Gipsplaat/plaat
h_> 50 cm

W.03 2x 12,5 mm Gipsplaat/plaat
50 mm stijl v. mineraal wol
2x 12,5 mm Gipsplaat/plaat
50 mm stijl v. mineraal wol
2x 12,5 mm Gipsplaat/plaat
hsmas niet gekoppeld
h < 4,5 m
2x voorzetwand, opbouw of in schuim geïsoleerd volgens bouwfysica

W.04 3x 12,5 mm Gipsplaat/plaat
50 mm stijl v. mineraal wol
3x 12,5 mm Gipsplaat/plaat
h_> 58 cm

W.05 2x 12,5 mm Gipsplaat/plaat
50 mm stijl v. mineraal wol
2mm opbouw
50 mm stijl v. mineraal wol
2x 12,5 mm Gipsplaat/plaat
hsmas niet gekoppeld
h_> 4,5 cm

Legenda schermen

- scherm vergaderruimten
  kort scherm | 2m hoogte: 0,6 inch
- scherm op zwaltgoot
  bovenkant scherm is bovenkant kozijn 2300+ 43 inch
- afhangende schermen op de wand
  2 schermen 2300+ 43 inch
- afsluitbare schermen of boekwand
  43 inch
- afhangende schermen op de wand
  3x schermen + 1x wand, 43 inch
- 4 schermen onafhkls
  43 inch, middelm + 2300+ 1
- monitorbehangsysteem support
- scherm vergaderruimten
  kort scherm | 2m hoogte: 72 inch

TenBrasWestinga
architecten & stedenbouw

www.tenbraswestinga.nl
Hoogstraat 4 4941 AA Raamsdonksveer
T. +31 (0) 84 410 0303
E. info@tenbraswestinga.nl

Project
Huisvesting kantoor Omroep Brabant

Opdrachtgever Omroep Brabant
versie -
datum 14-3-2023
schaal 1:100
status 0
tek. JO
get. RB
prod. MM
bestandsnummer 20144
set DO > MUD
tekening PLG begane grond inrichting